


# A



TURKU  
19.-20.5.2021

A2  
HUOLTO-OVI  
SÄHKÖKÄYTTÖINEN NOSTO-OVI  
OVEN LEV. 4700 JA KORK. 5800

A3  
HUOLTO-OVI  
OVEN LEV. 4000 JA KORK. 3200

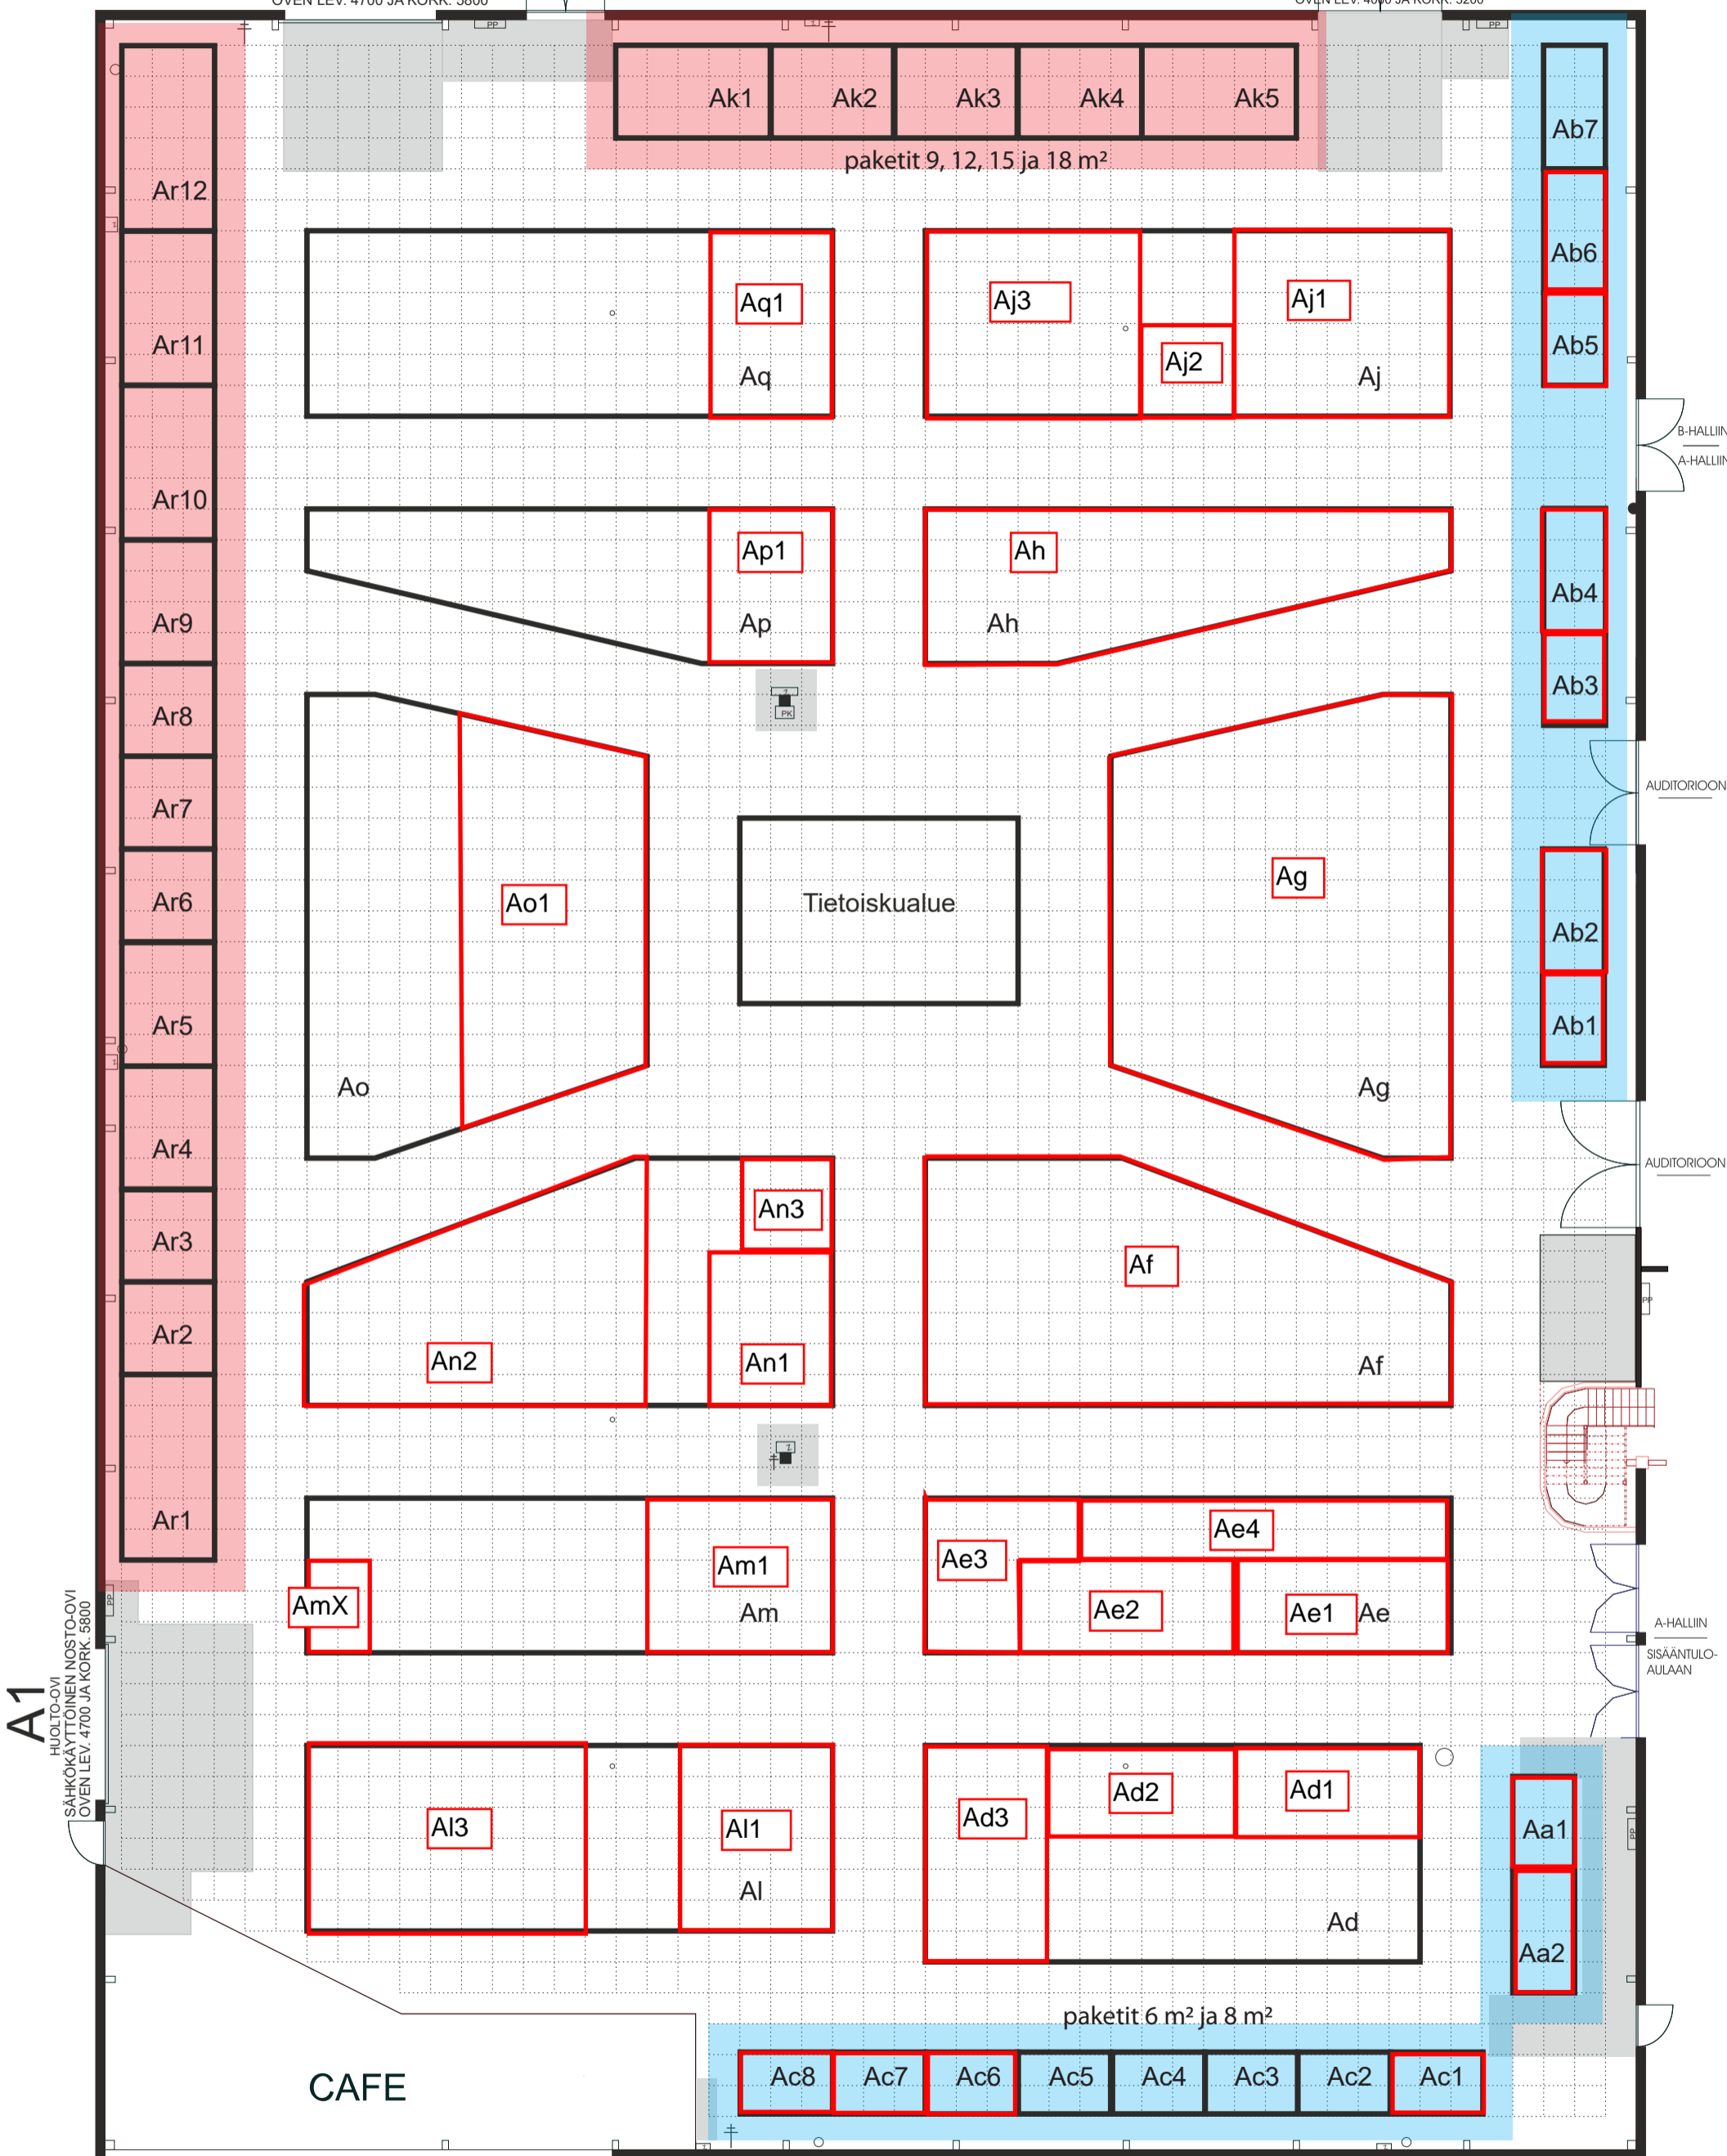

A1  
HUOLTO-OVI  
SÄHKÖKÄYTTÖINEN NOSTO-OVI  
OVEN LEV. 4700 JA KORK. 5800

paketit 9, 12, 15 ja 18 m<sup>2</sup>

paketit 6 m<sup>2</sup> ja 8 m<sup>2</sup>

CAFE

Tietoiskualue

1:200  
1 ruutu = 1 m<sup>2</sup>  
muutokset mahdollisia

PALOPOSTI	VIEMÄRI
SÄHKÖKAAPPI	PILARI
VESIPISTE	EI SAA RAKENTAA

HALLIN VAPAAKORKEUS 11,80 m