

# A




TURKU  
13.-14.10.2021

A2  
HUOLTO-OVI  
SÄHKÖKÄYTTÖINEN NOSTO-OVI  
OVEN LEV. 4700 JA KORK. 5800

A3  
HUOLTO-OVI  
OVEN LEV. 4000 JA KORK. 3200

A1  
HUOLTO-OVI  
SÄHKÖKÄYTTÖINEN NOSTO-OVI  
OVEN LEV. 4700 JA KORK. 5800

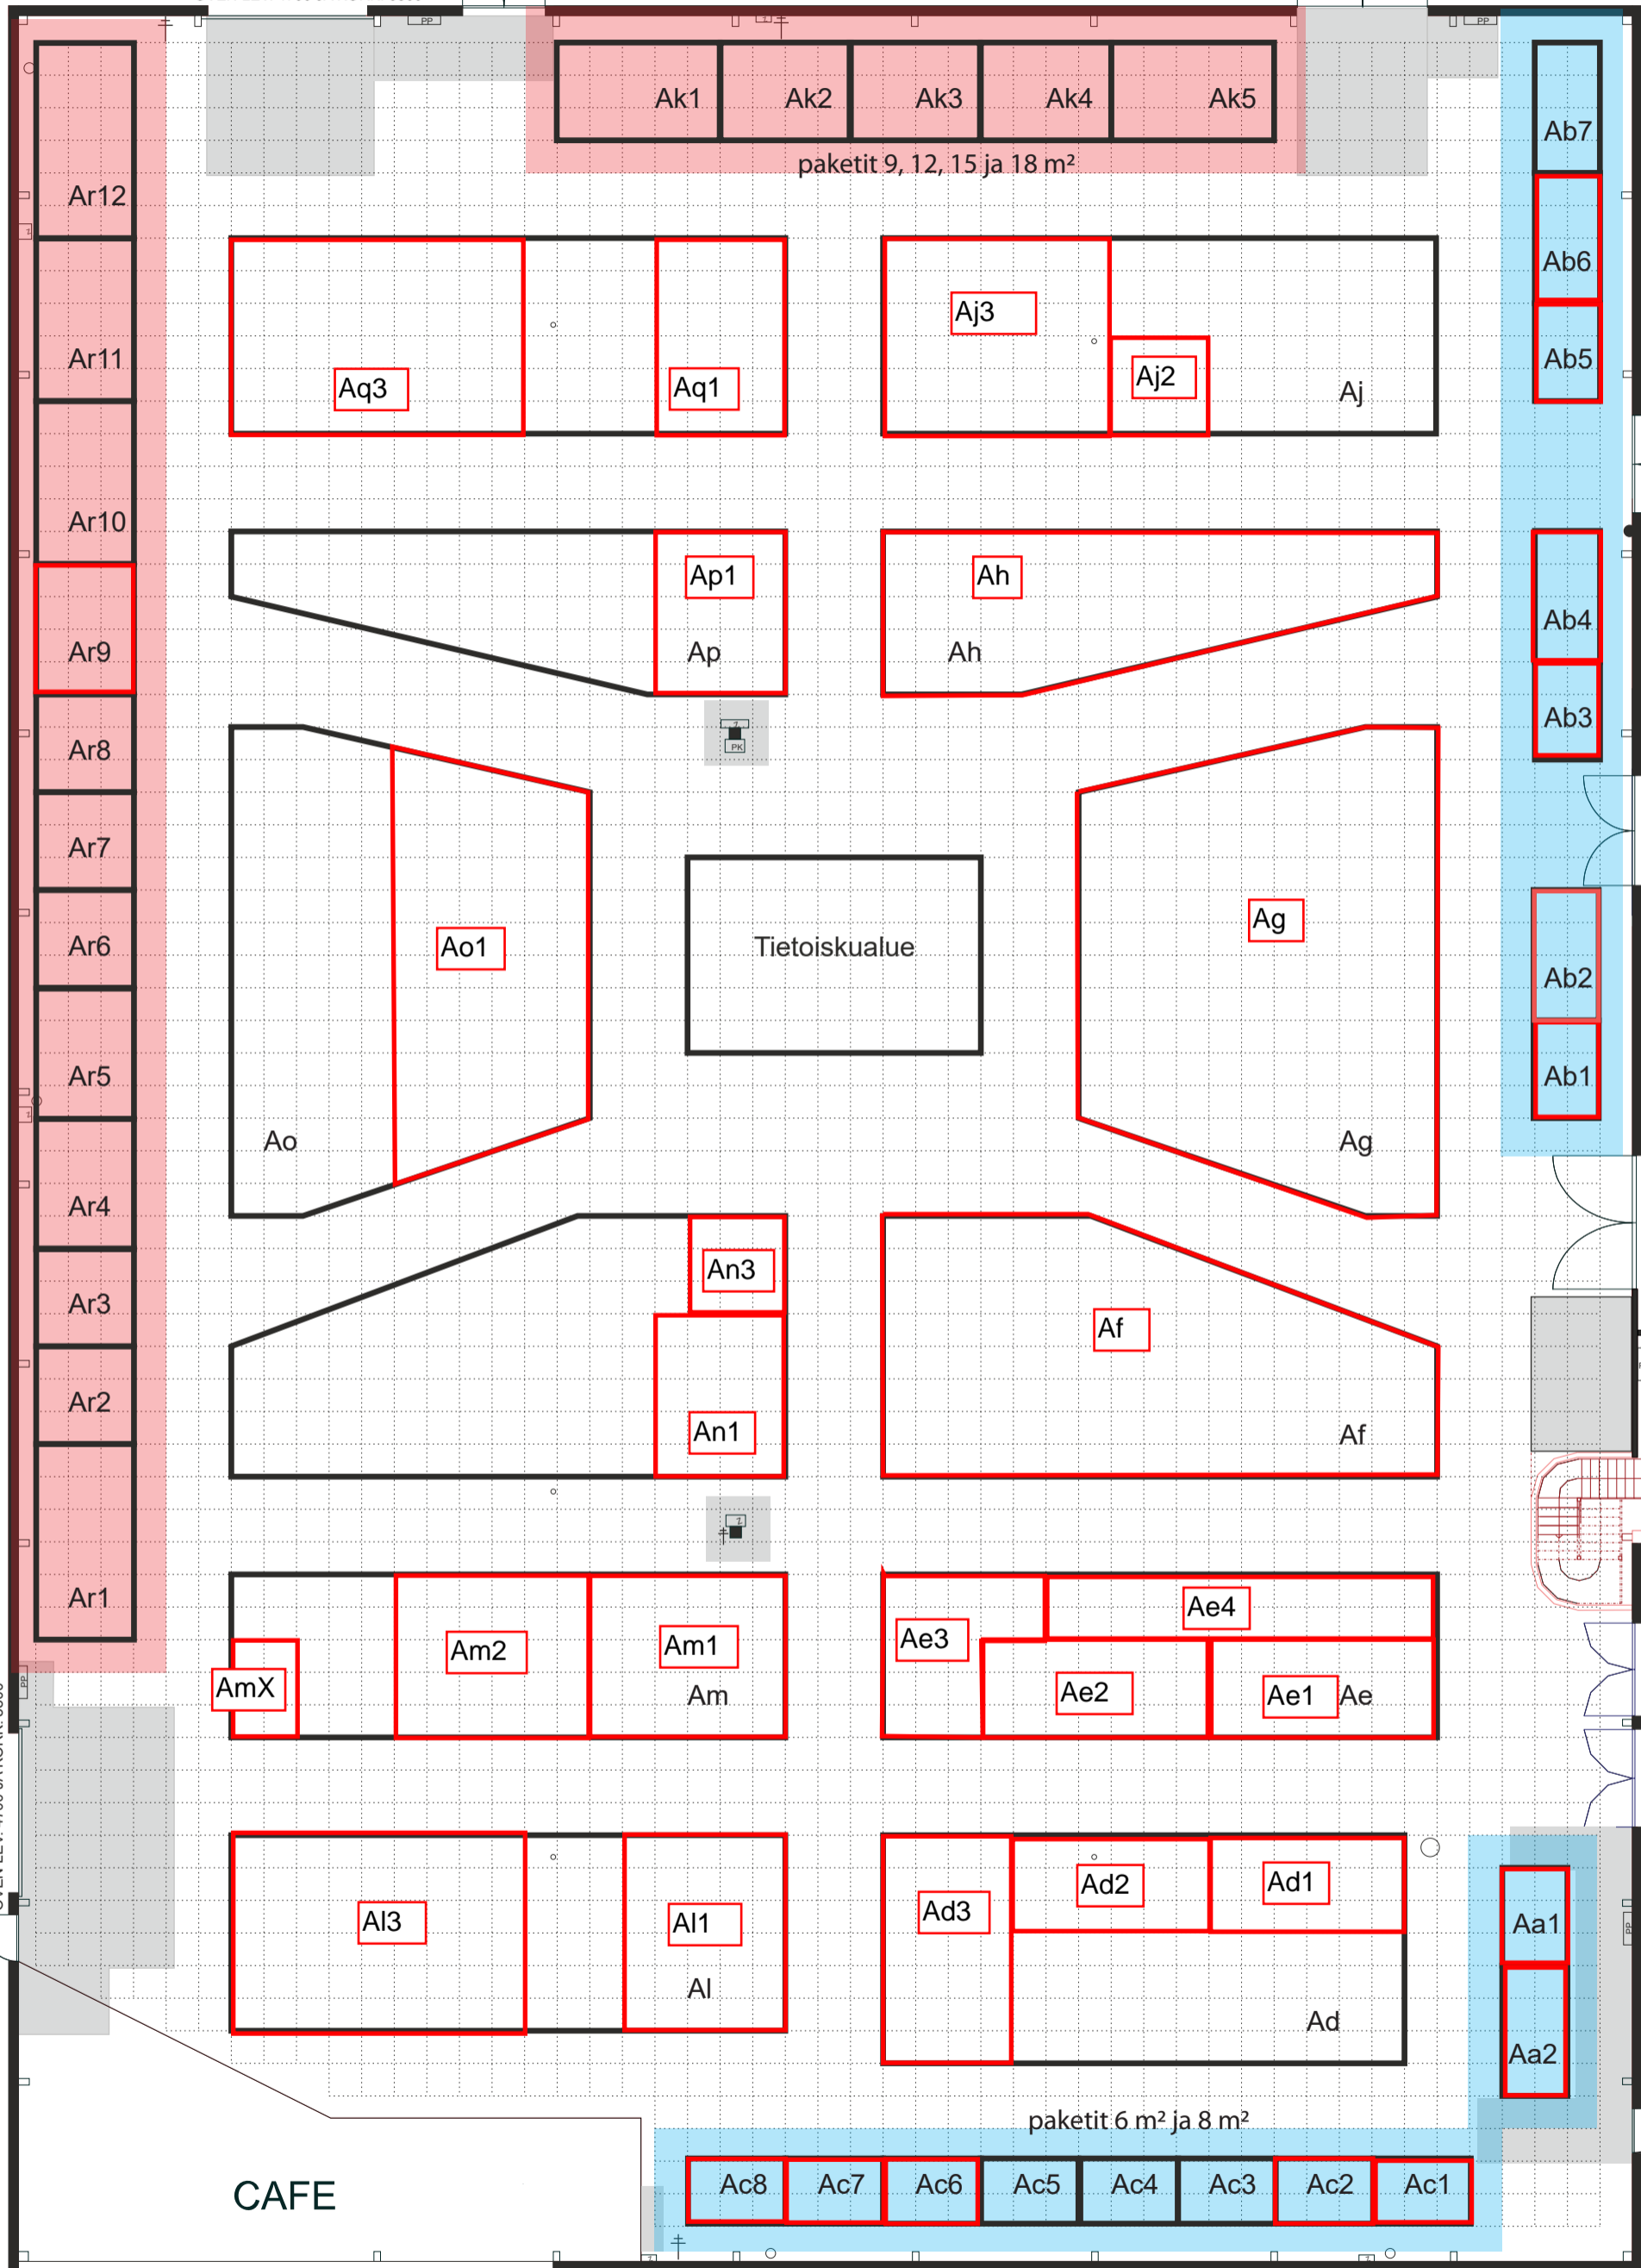

paketit 9, 12, 15 ja 18 m<sup>2</sup>

paketit 6 m<sup>2</sup> ja 8 m<sup>2</sup>

1:200  
1 ruutu = 1 m<sup>2</sup>  
muutokset mahdollisia

- PALOPOSTI
  - SÄHKÖKAAPPI
  - VESIPISTE
  - VIEMÄRI
  - PILARI
  - EI SAA RAKENTAA
- HALLIN VAPAAKORKEUS 11,80 m