

A




TURKU
19.-20.5.2021

A2
HUOLTO-OVI
SÄHKÖKÄYTTÖINEN NOSTO-OVI
OVEN LEV. 4700 JA KORK. 5800

A3
HUOLTO-OVI
OVEN LEV. 4000 JA KORK. 3200

A1
HUOLTO-OVI
SÄHKÖKÄYTTÖINEN NOSTO-OVI
OVEN LEV. 4700 JA KORK. 5800

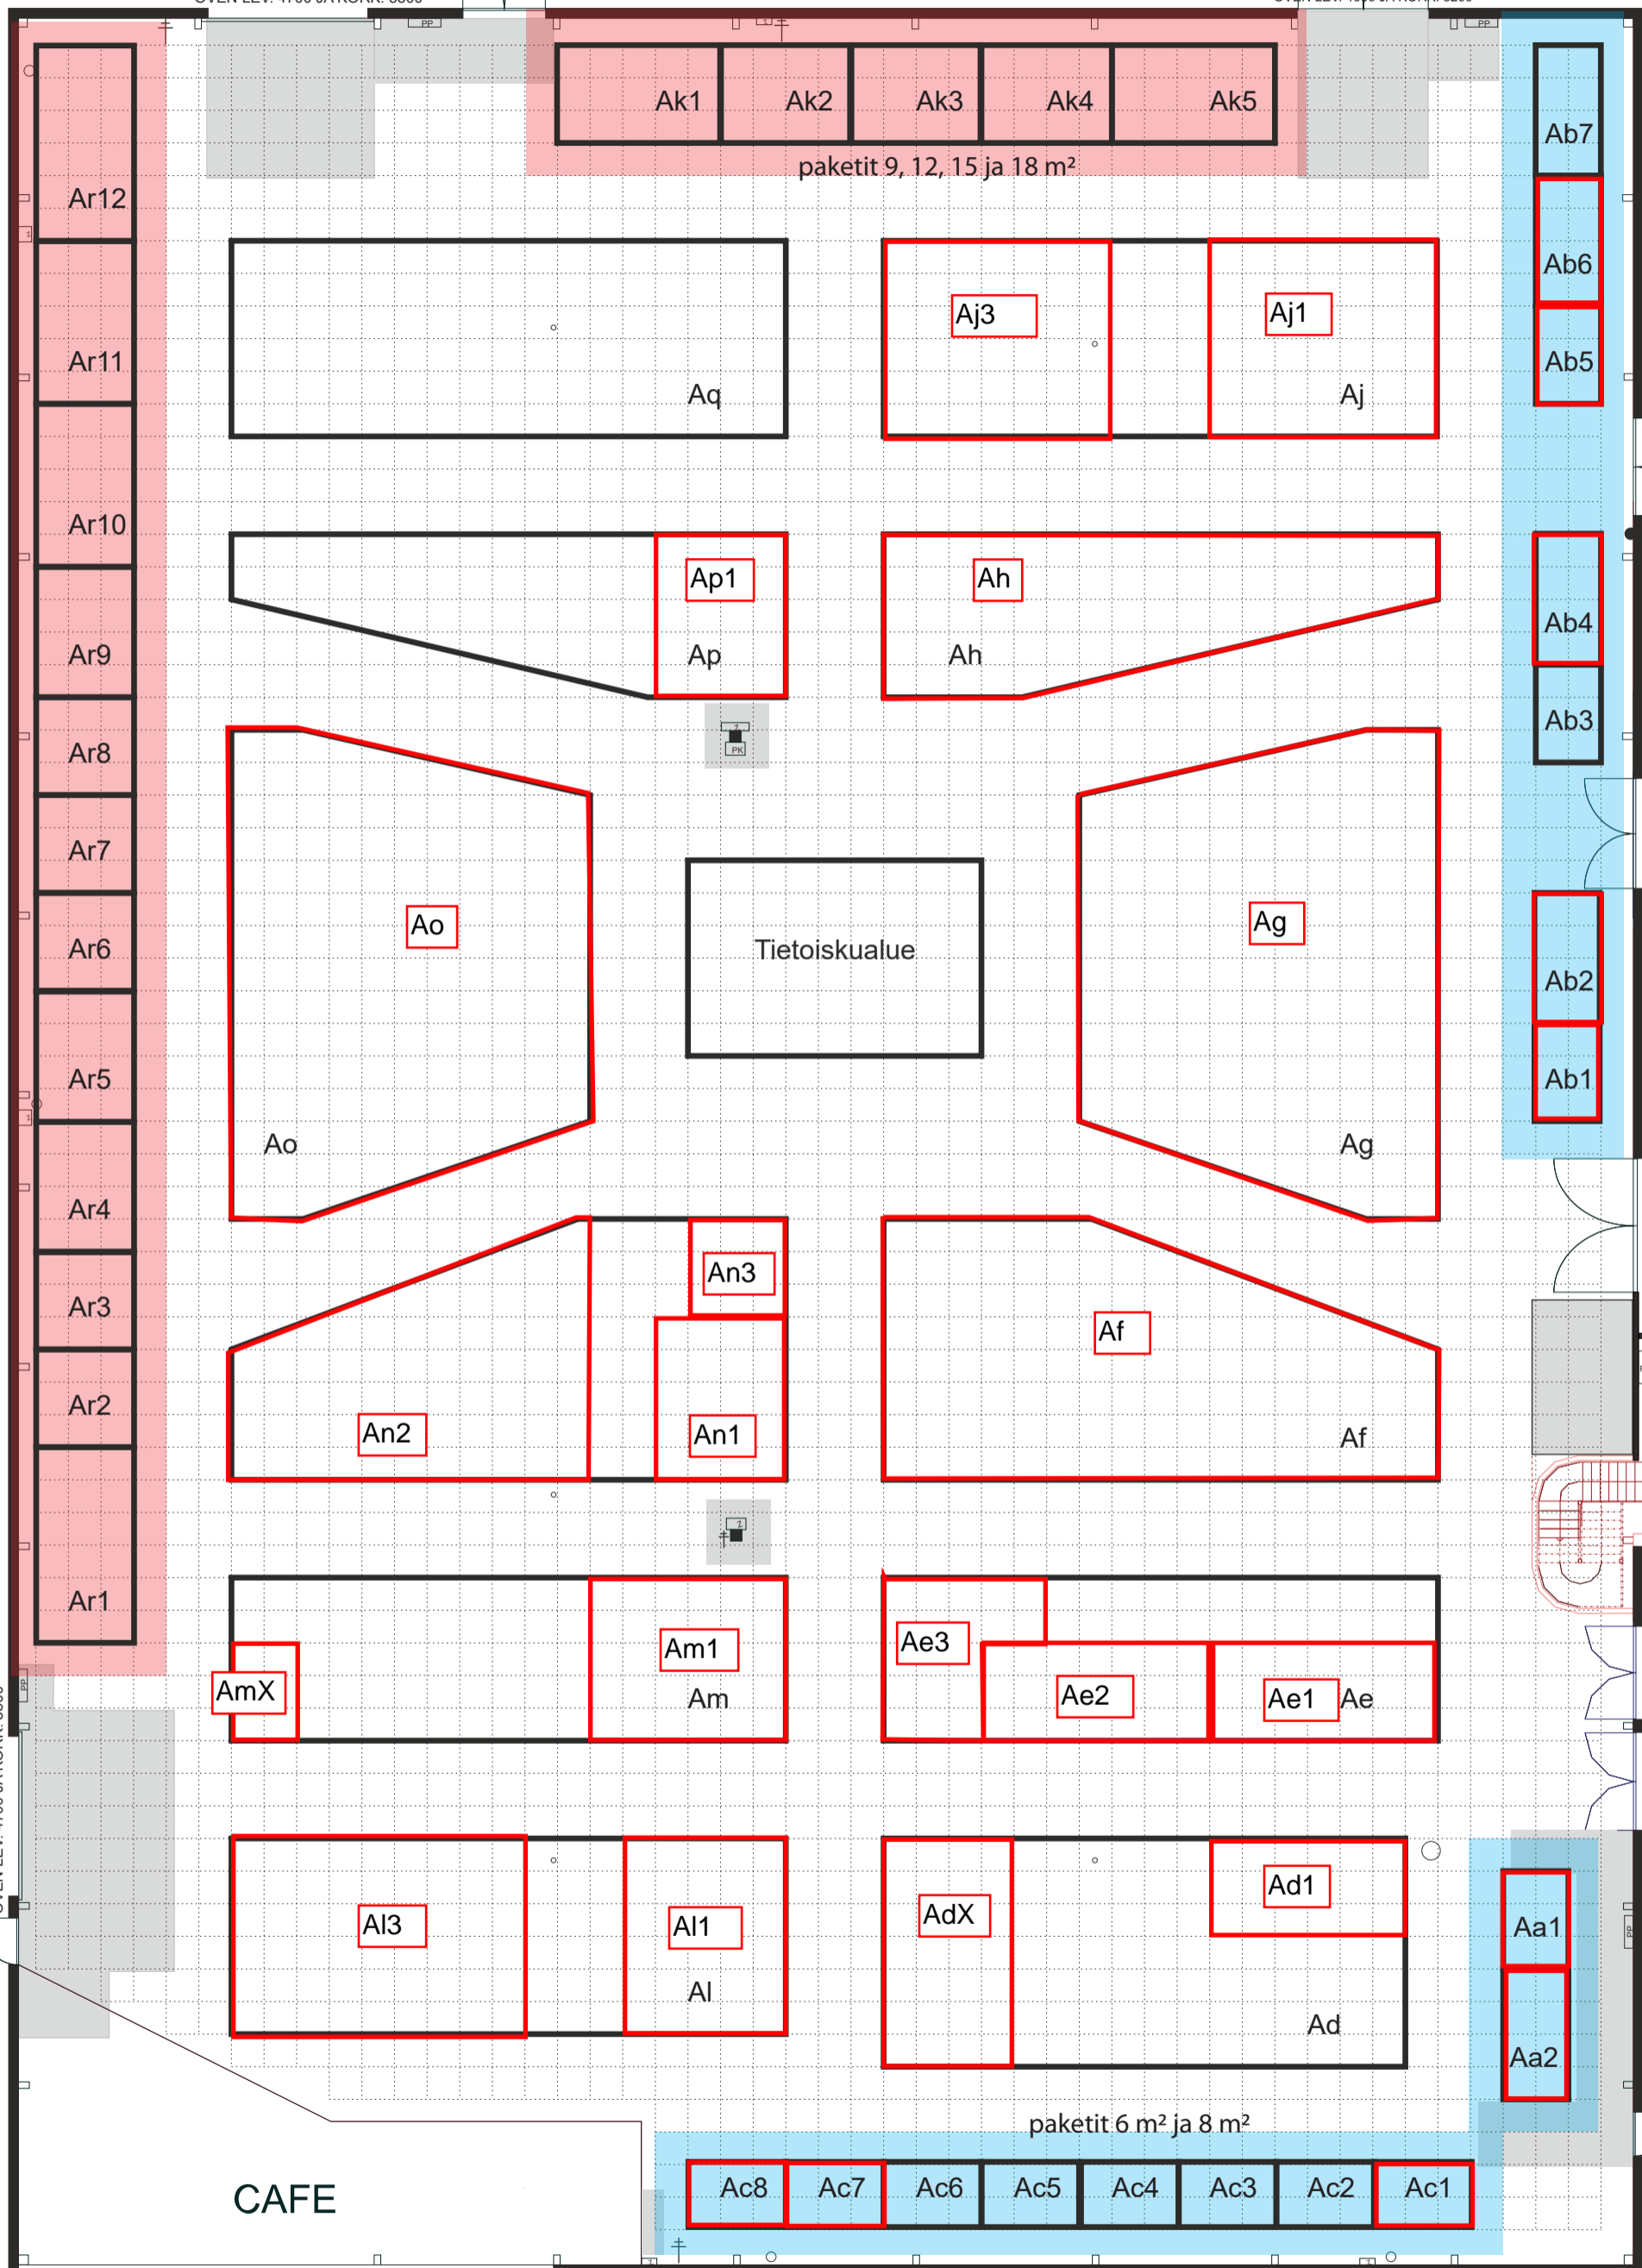

1:200
1 ruutu = 1 m²
muutokset mahdollisia

PALOPOSTI	VIEMÄRI
SÄHKÖKAAPPI	PILARI
VESIPISTE	EI SAA RAKENTAA

HALLIN VAPAAKORKEUS 11,80 m