

A




TURKU
19.-20.5.2021

A2
HUOLTO-OVI
SÄHKÖKÄYTTÖINEN NOSTO-OVI
OVEN LEV. 4700 JA KORK. 5800

A3
HUOLTO-OVI
OVEN LEV. 4000 JA KORK. 3200

A1
HUOLTO-OVI
SÄHKÖKÄYTTÖINEN NOSTO-OVI
OVEN LEV. 4700 JA KORK. 5800

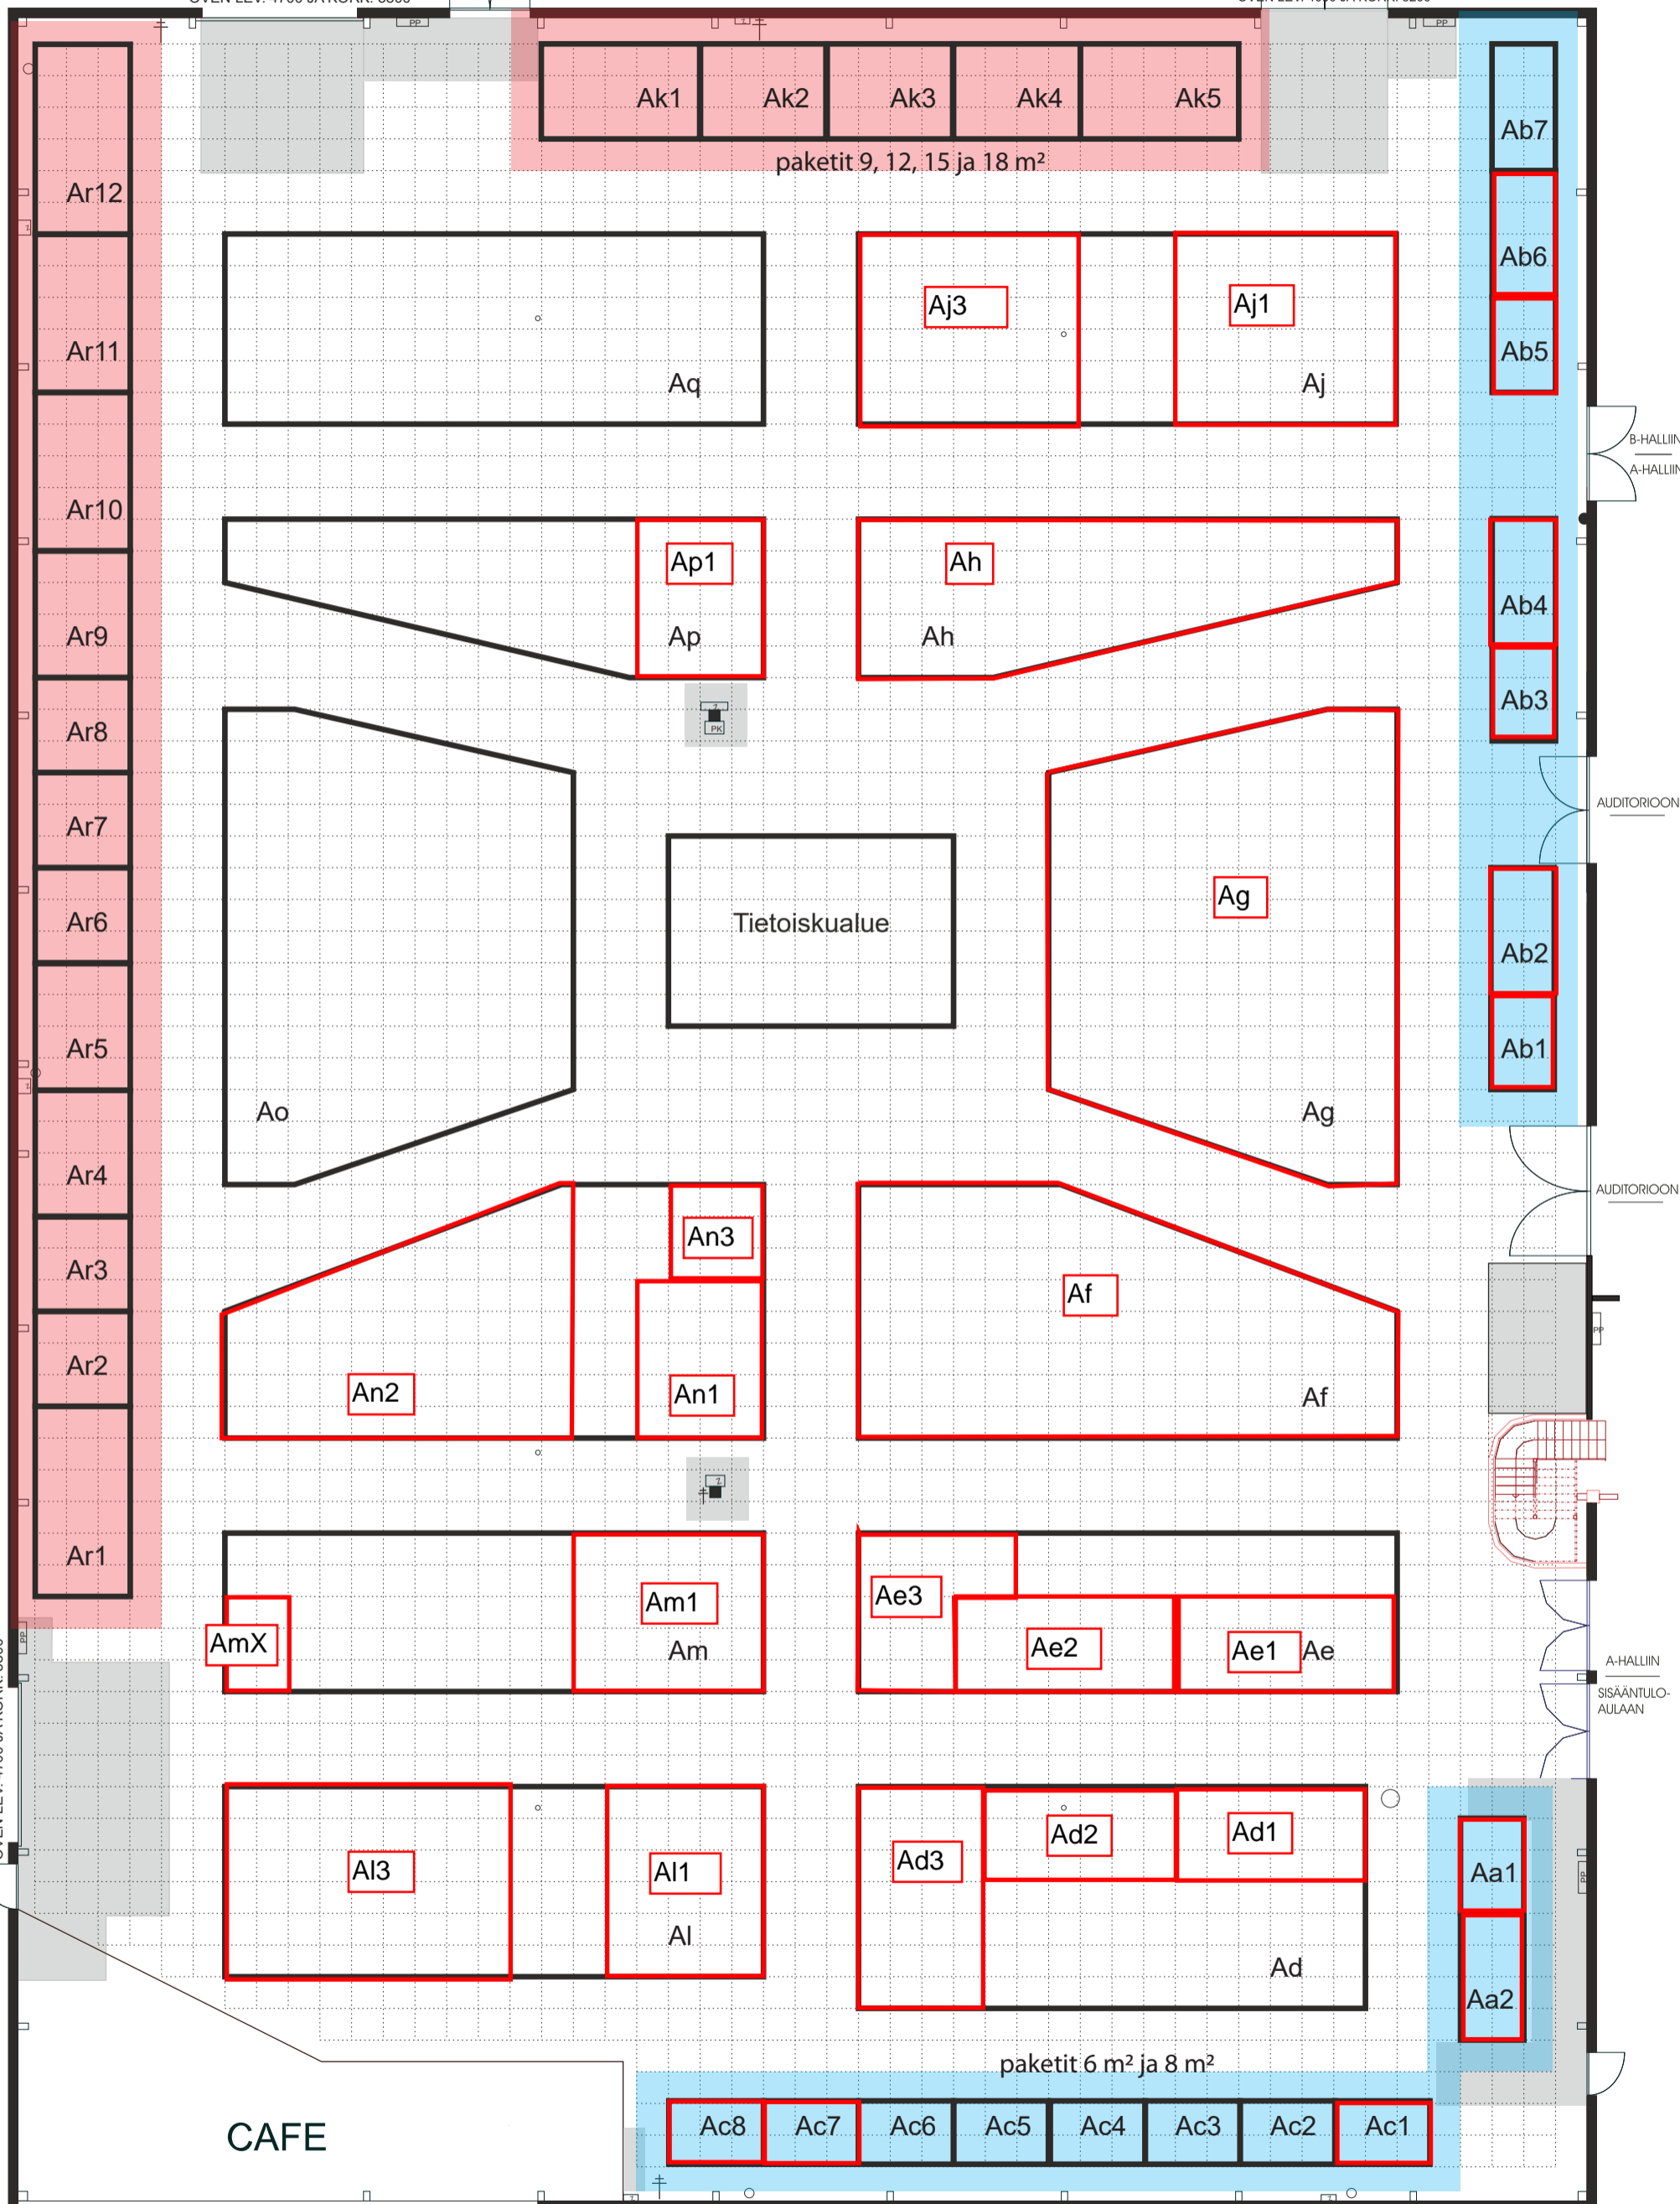

paketit 9, 12, 15 ja 18 m²

paketit 6 m² ja 8 m²

CAFE

1:200
1 ruutu = 1 m²
muutokset mahdollisia

- PALOPOSTI
 - SÄHKÖKAAPPI
 - VESIPISTE
 - VIEMÄRI
 - PILARI
 - EI SAA RAKENTAA
- HALLIN VAPAAKORKEUS 11,80 m

B-HALLIIN
A-HALLIIN

AUDITORIOON

AUDITORIOON

A-HALLIIN
SISÄÄNTULO-
AULAAN