


A



TURKU
13.-14.10.2021

A2
HUOLTO-OVI
SÄHKÖKÄYTTÖINEN NOSTO-OVI
OVEN LEV. 4700 JA KORK. 5800

A3
HUOLTO-OVI
OVEN LEV. 4000 JA KORK. 3200

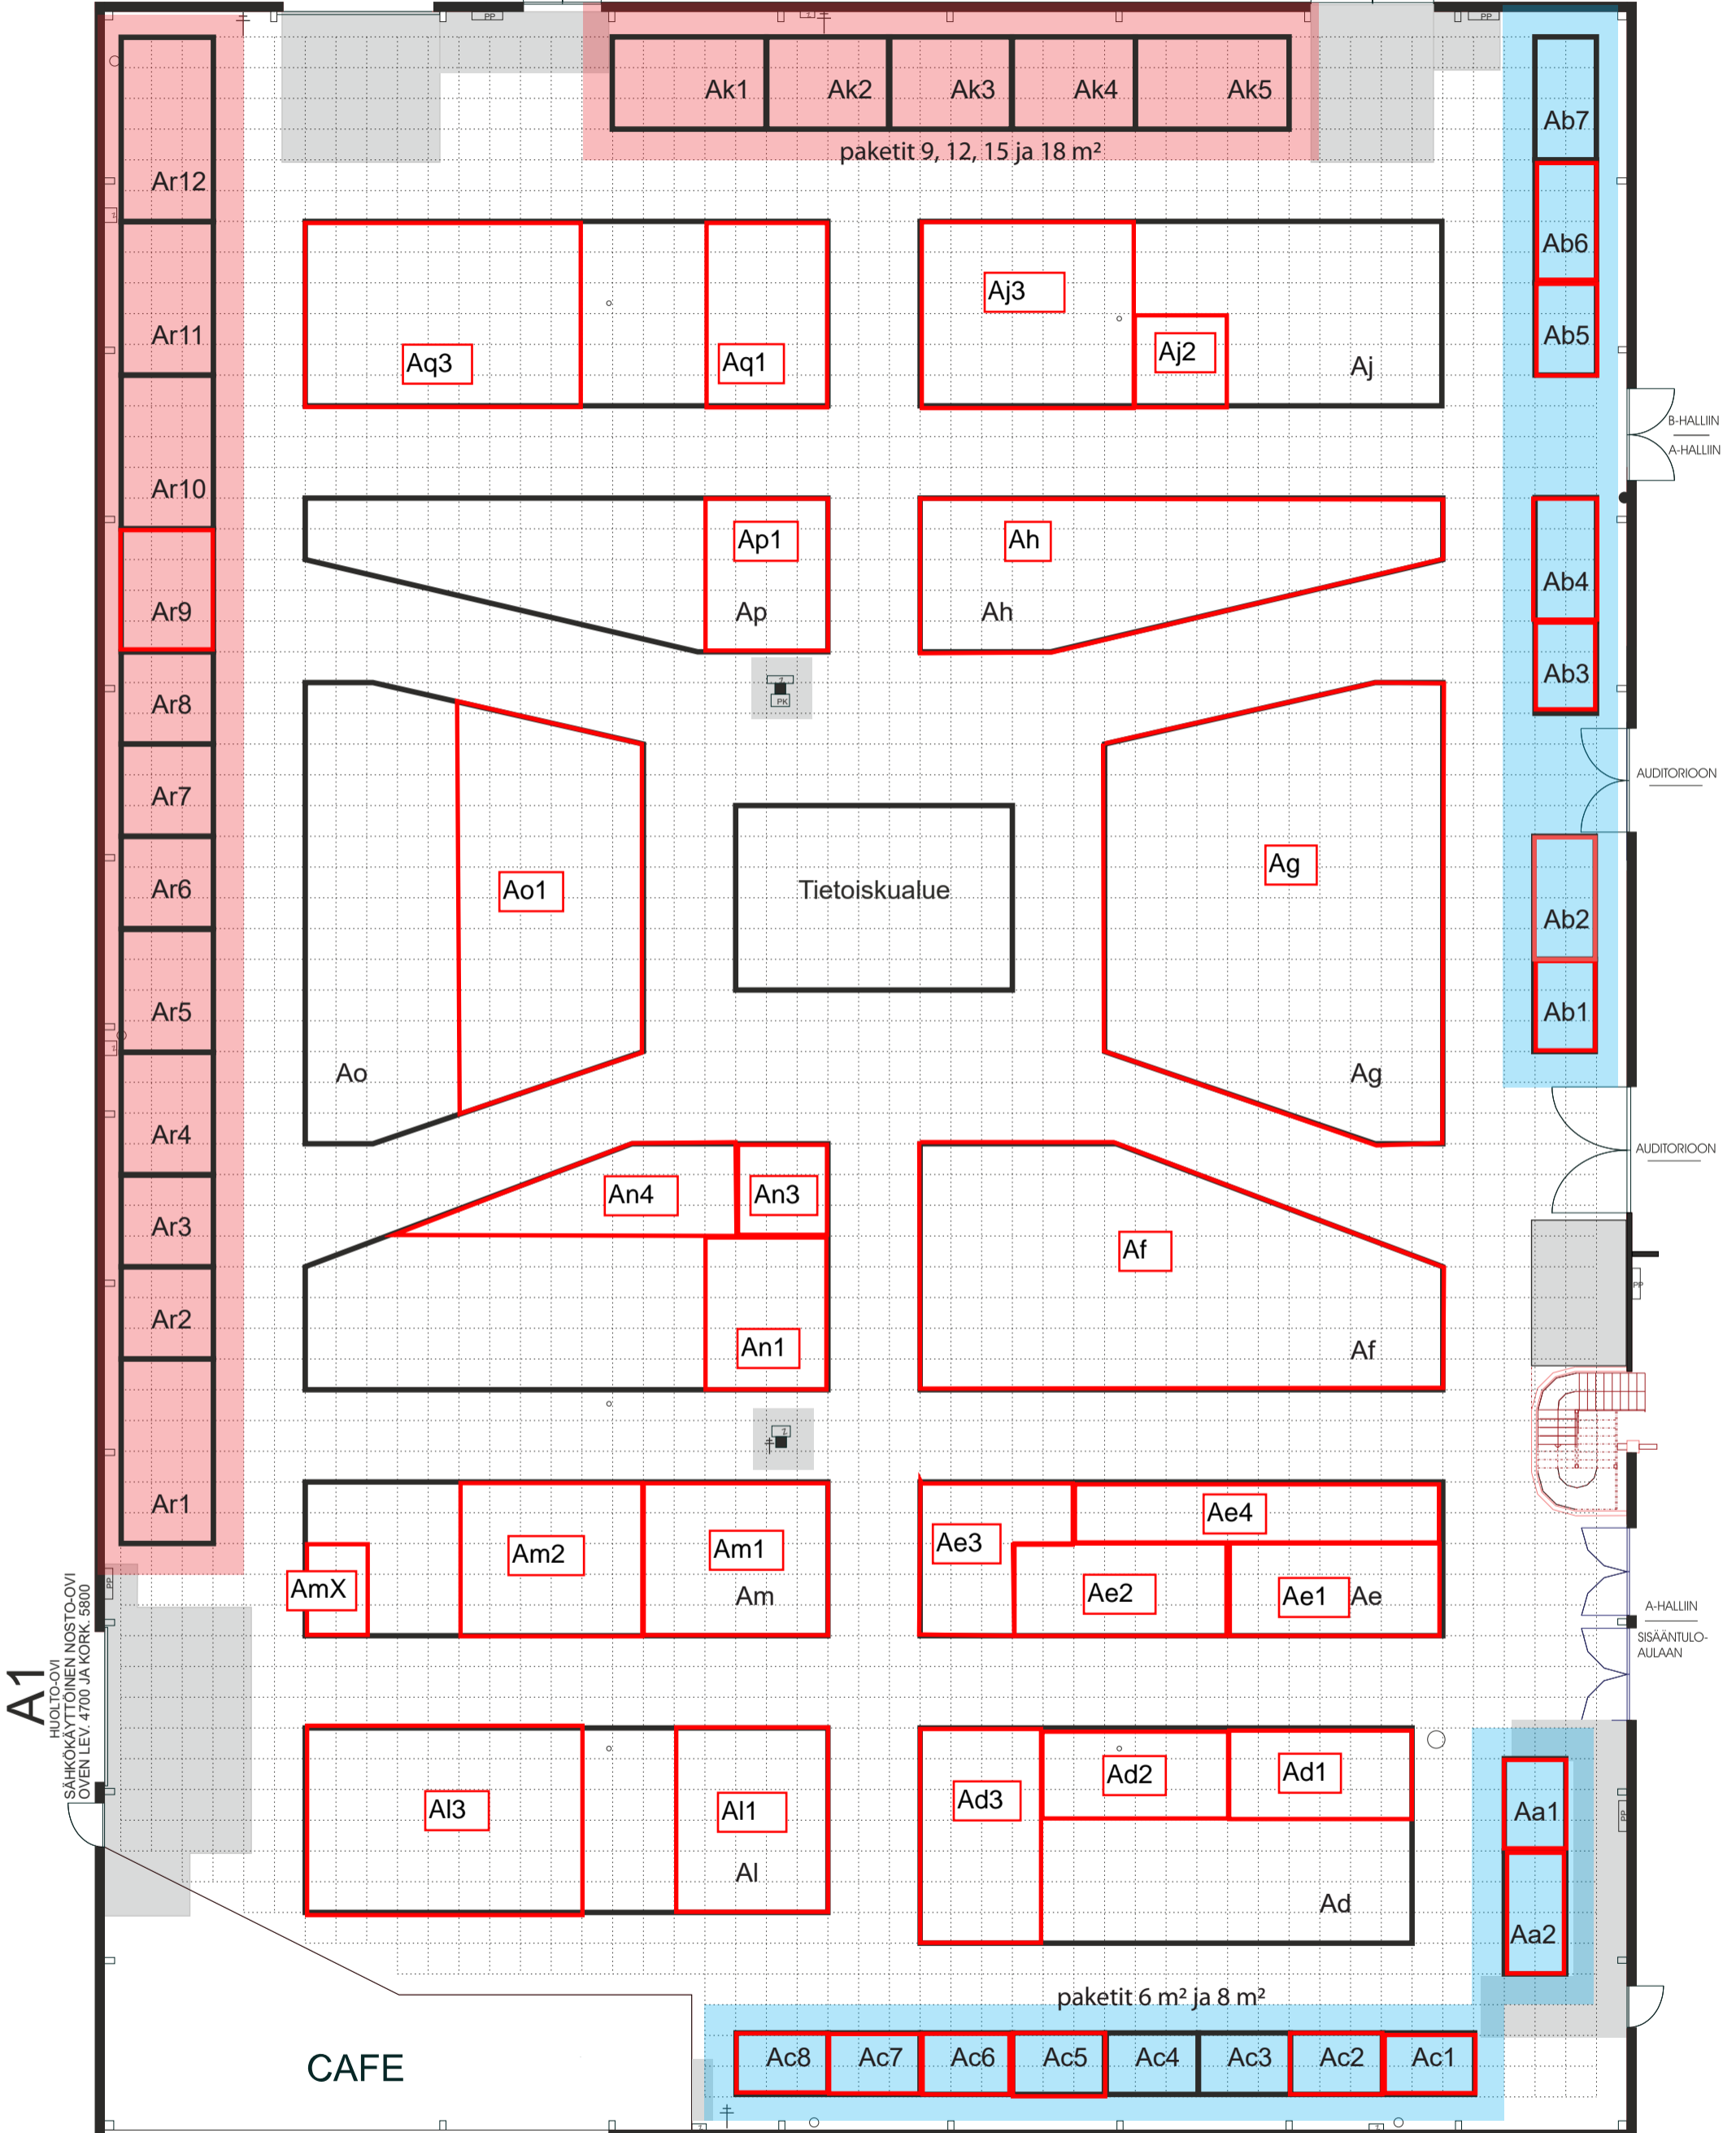

1:200
1 ruutu = 1 m²
muutokset mahdollisia

- PALOPOSTI
 - SÄHKÖKAAPPI
 - VESIPISTE
 - VIEMÄRI
 - PILARI
 - EI SAA RAKENTAA
- HALLIN VAPAAKORKEUS 11,80 m