


B

1:200
1 ruutu = 1m²
muutokset mahdollisia



TURKU
19.-20.5.2021

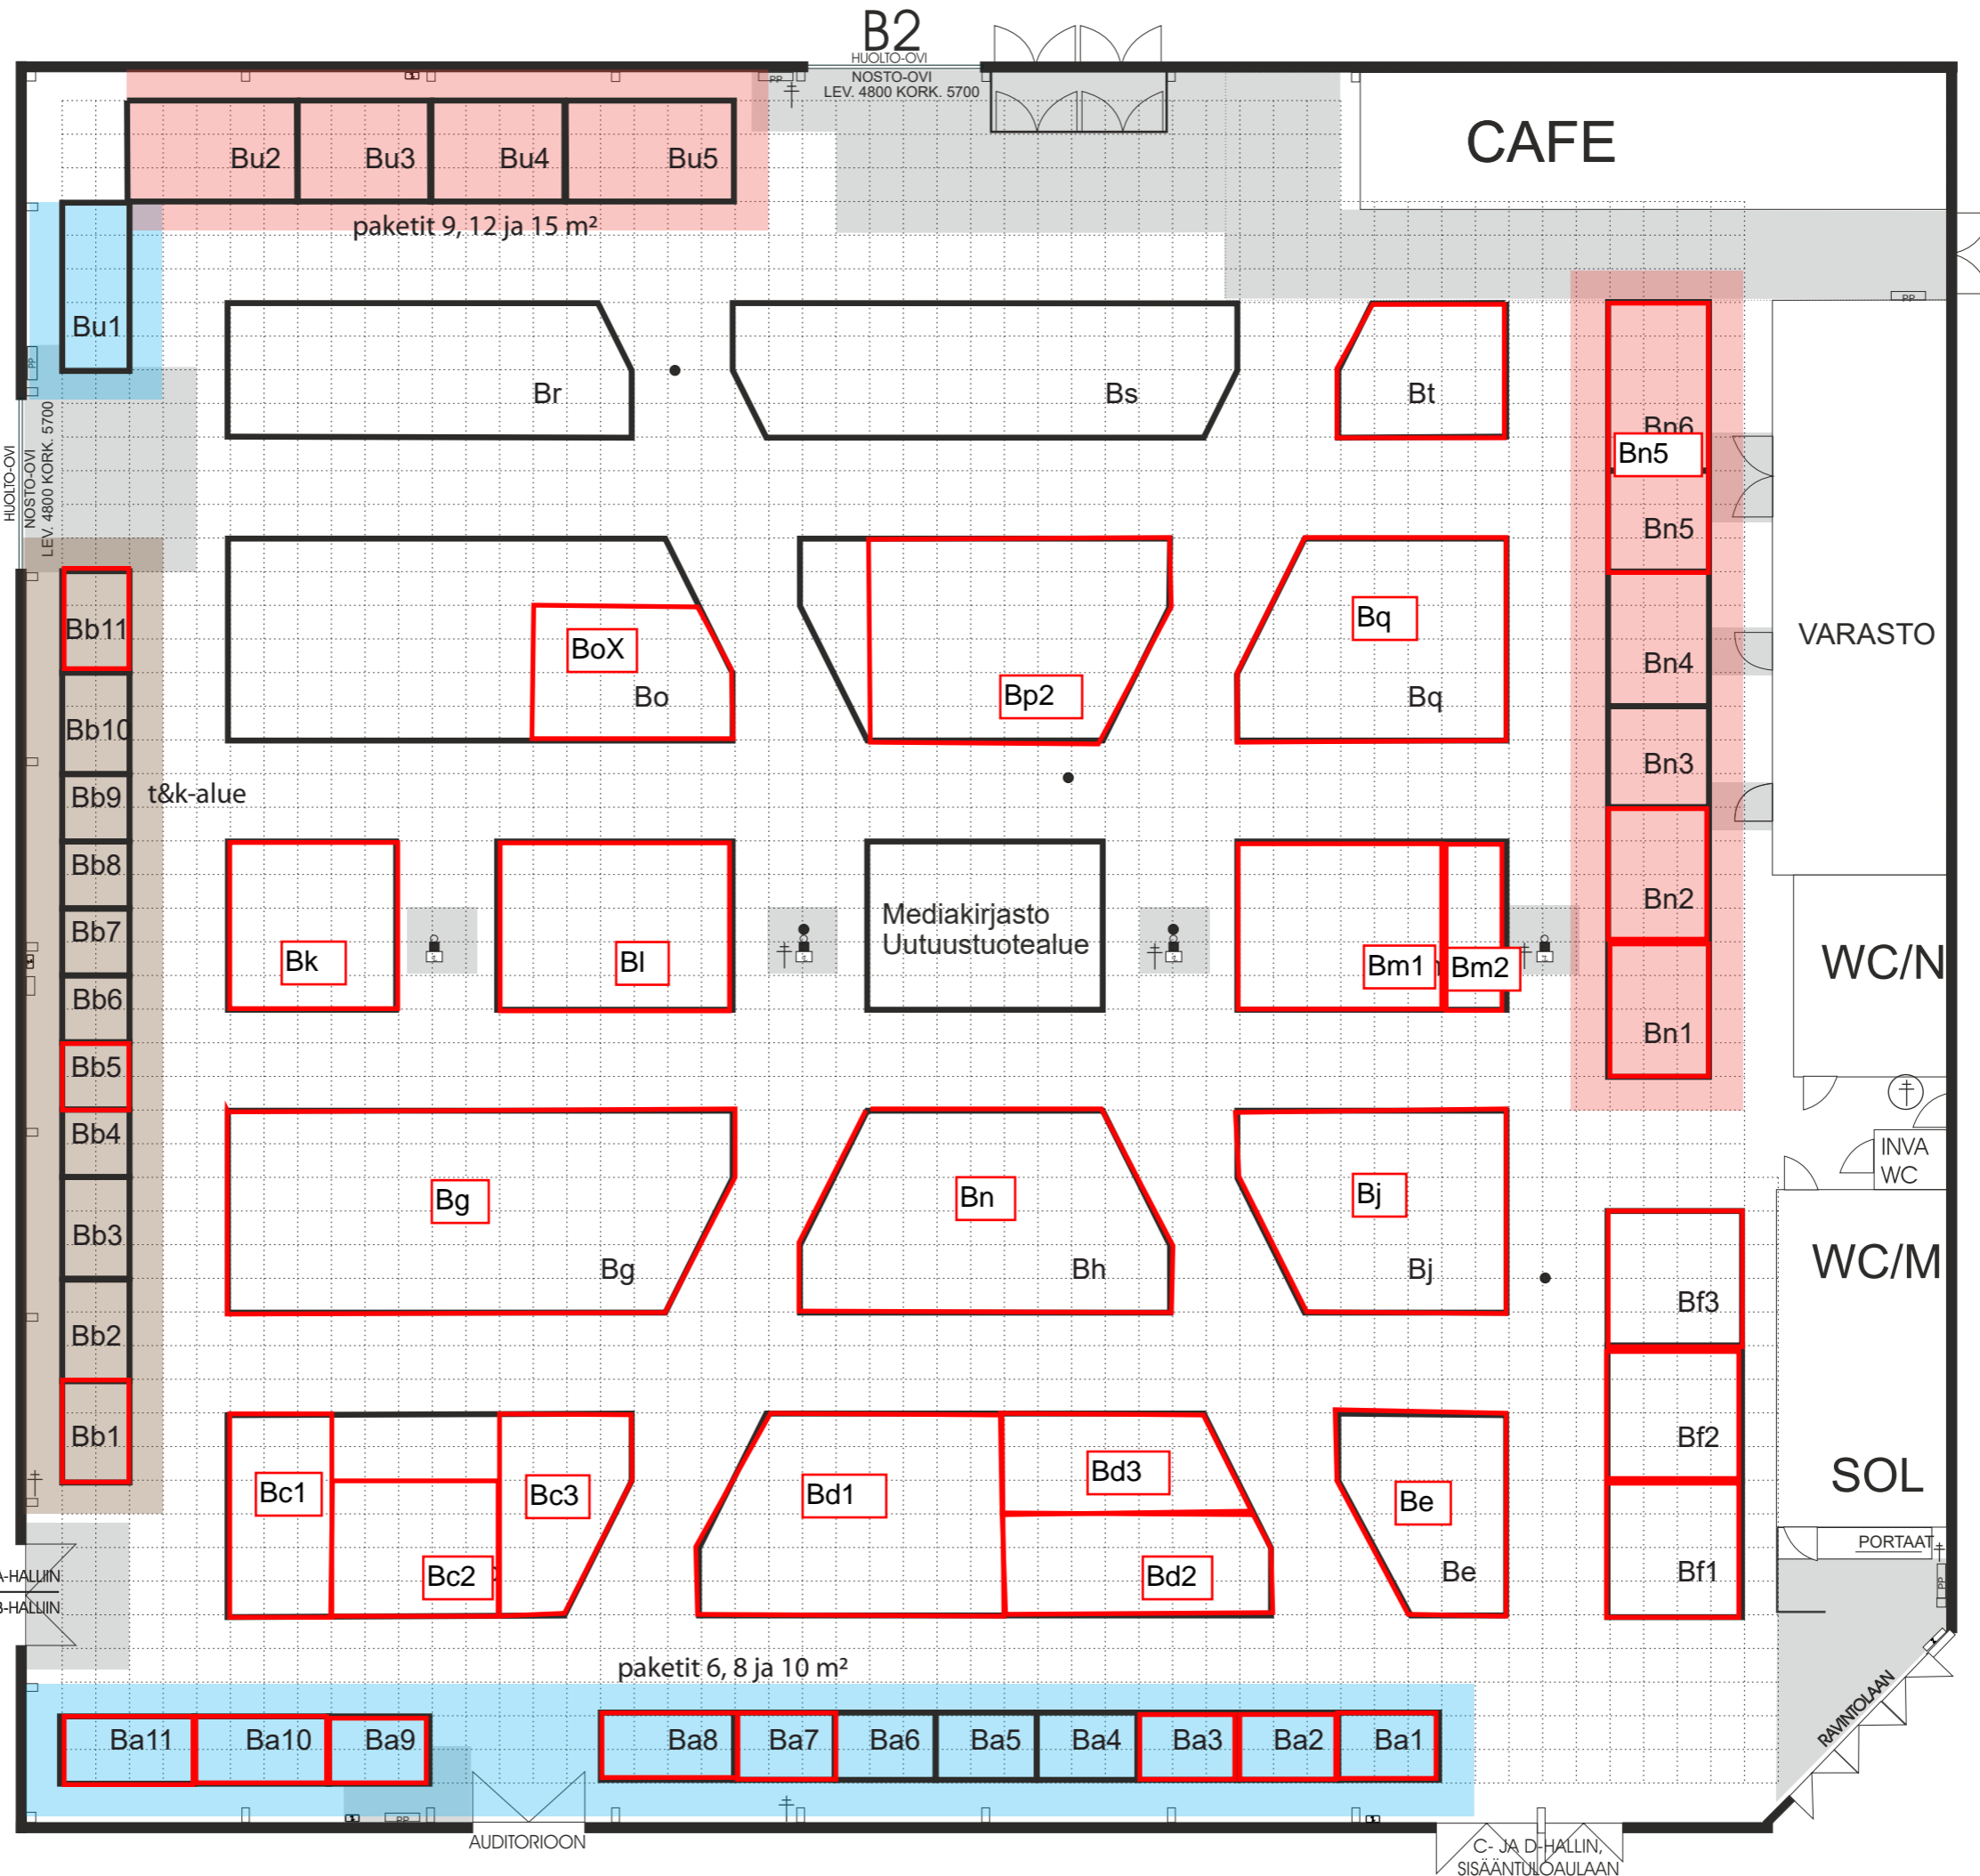

B2
HUOLTO-OVI
NOSTO-OVI
LEV. 4800 KORKK. 5700

CAFE

paketit 9, 12 ja 15 m²

B1

t&k-alue

Mediakirjasto
Uutuustuotealue

VARASTO

WC/N

INVA
WC

WC/M

SOL

PORTAAT

RAMPOLAAN

paketit 6, 8 ja 10 m²

AUDITORIOON

C- JA D-HALLIN,
SISÄÄNTULOAUVAAN