


B

1:200
1 ruutu = 1m²
muutokset mahdollisia

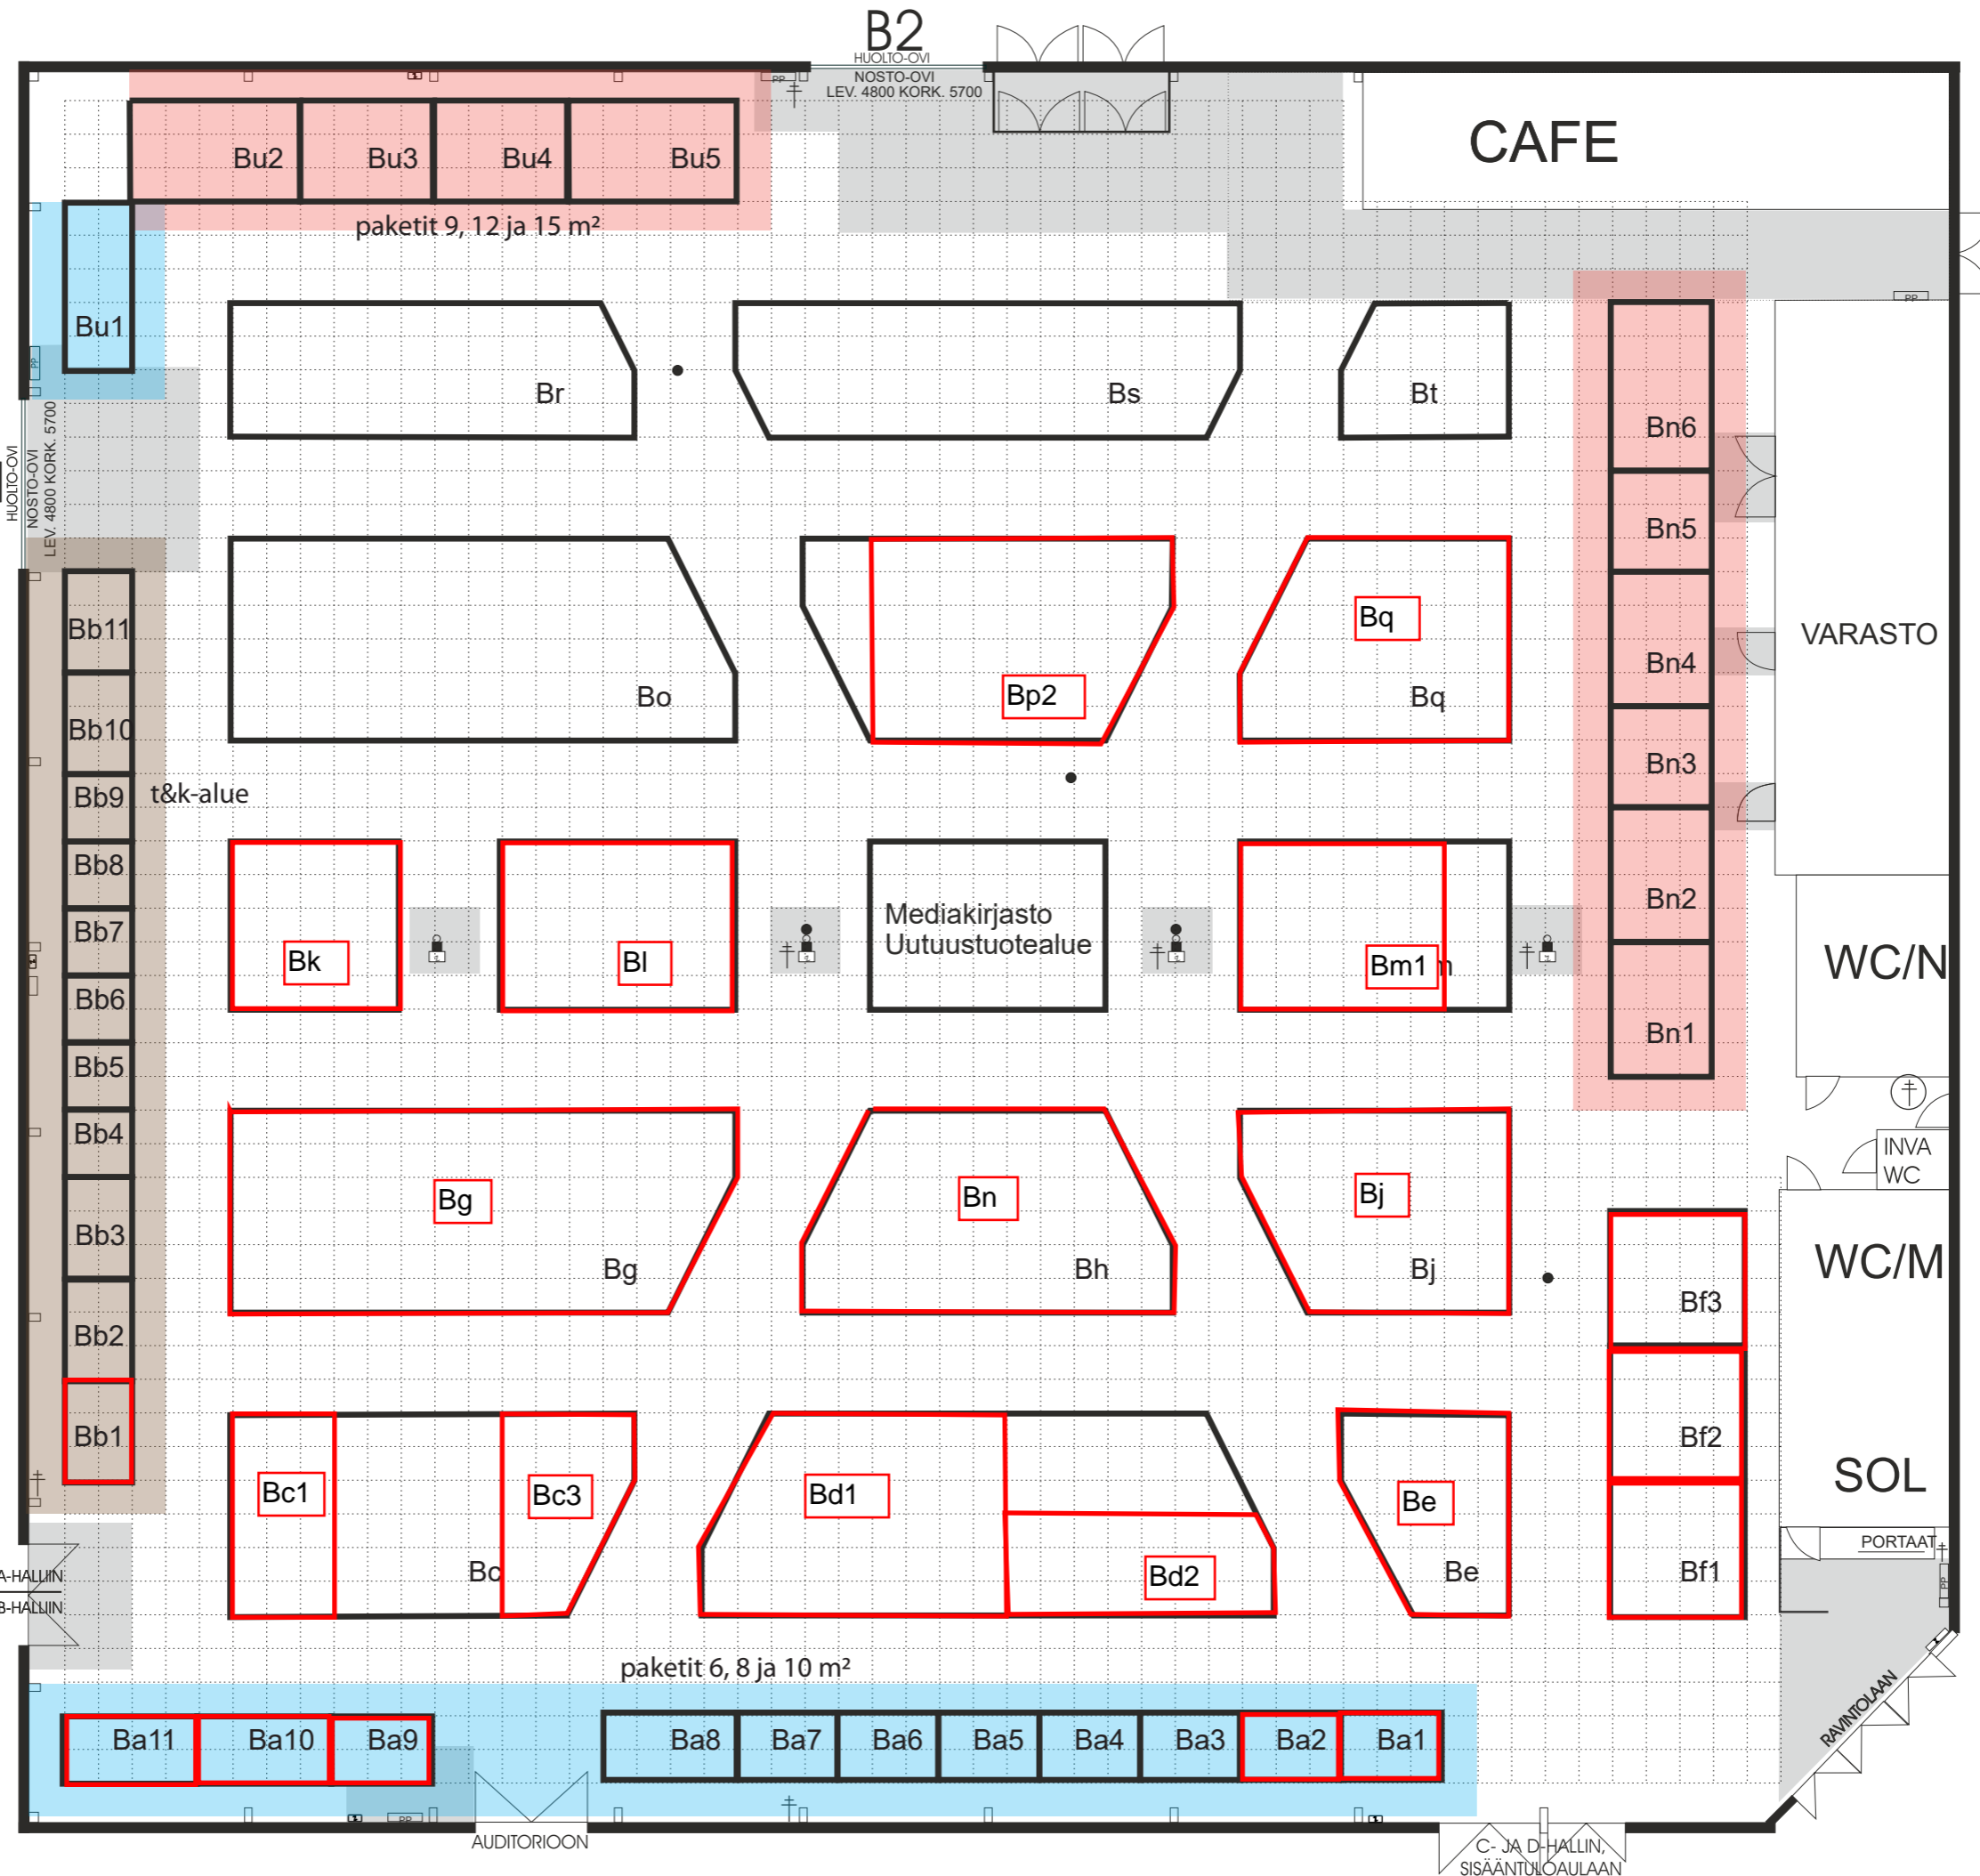

- VEIVI
 - PILARI JOSSA SÄHKÖKAAPPI JA SAMMUTIN
 - PALOPOSTI
 - SÄHKÖKAAPPI
 - LATTIAKAIVO
 - VESIPISTE
 - EI SAA RAKENTAA
- HALLIN VAPAAKORKEUS 6,80 m