


# B

1:200  
1 ruutu = 1m<sup>2</sup>  
muutokset mahdollisia

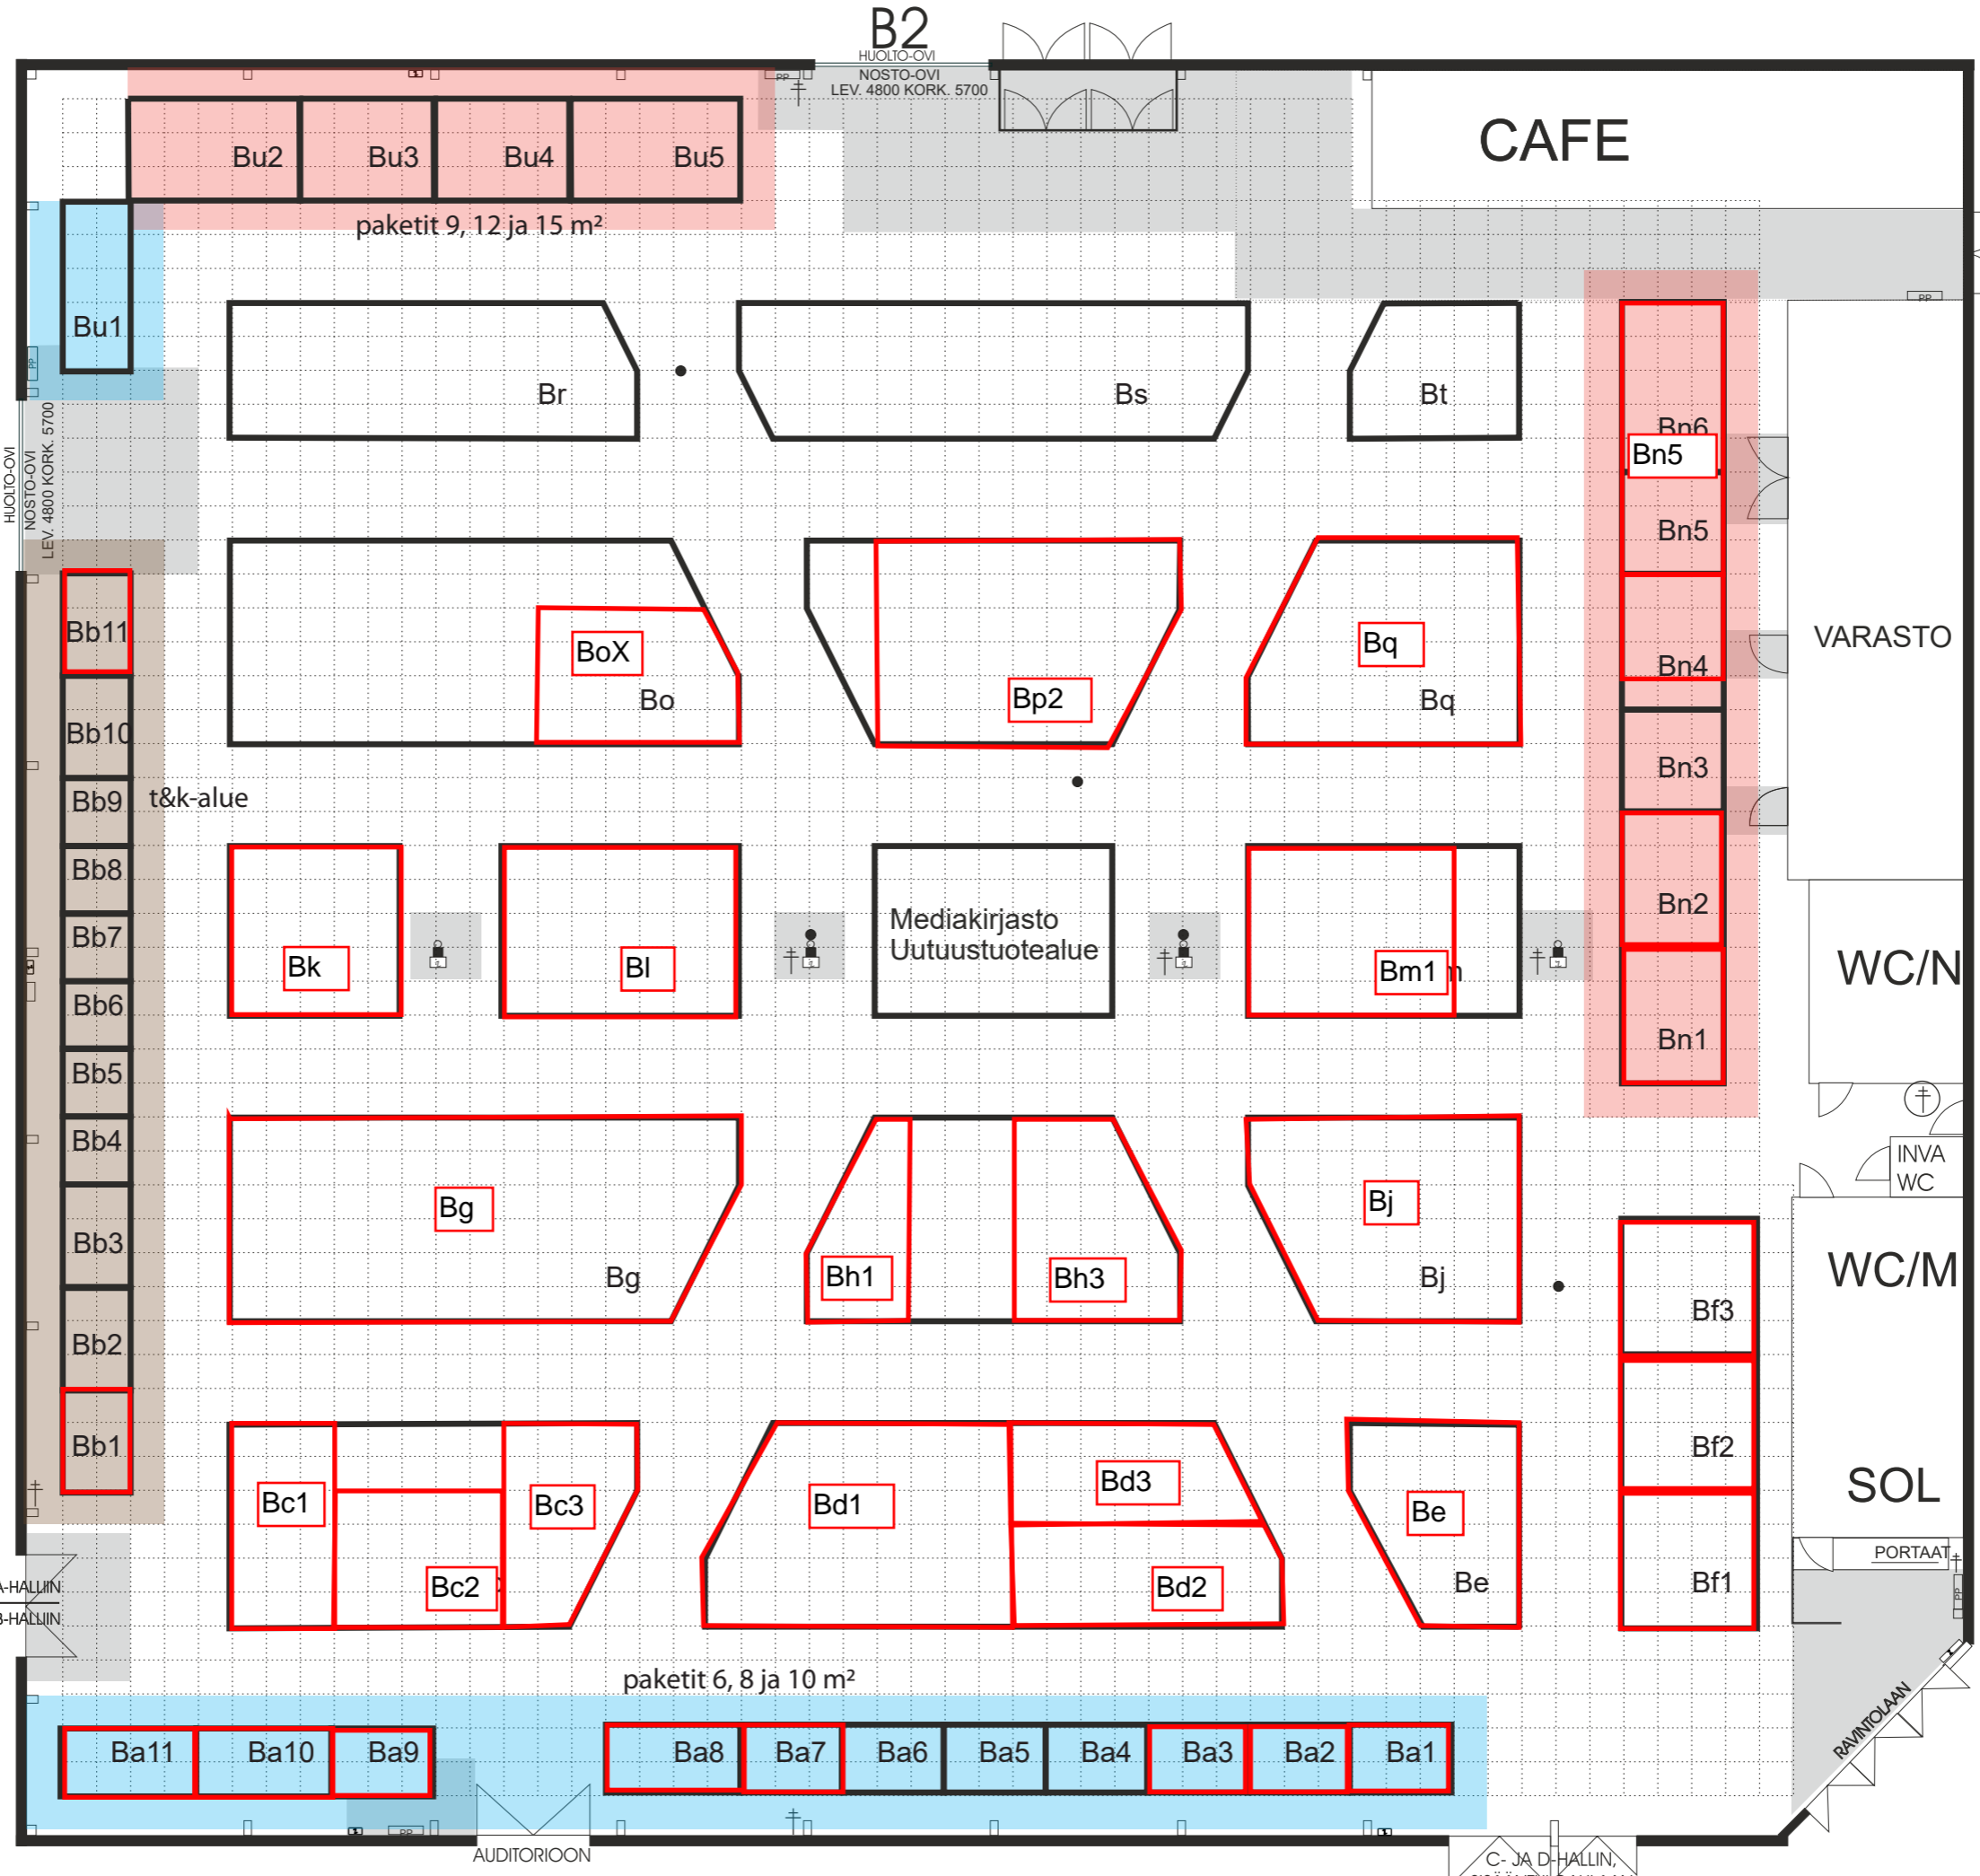

**TURKU**  
13.-14.10.2021



- VEIVI
  - PILARI JOSSA SÄHKÖKAAPPI JA SAMMUTIN
  - PALOPOSTI
  - SÄHKÖKAAPPI
  - LATTIAKAIVO
  - VESIPISTE
  - EI SAA RAKENTAA
- HALLIN VAPAAKORKEUS 6,80 m

A-HALLIN  
B-HALLIN

AUDITORIOON

C- JA D-HALLIN,  
SISÄÄNTULOAUVAAN

RAMPOLAAN

PORTAAT

WC/M

WC/N

VARASTO

CAFE

B2  
HUOLTO-OVI  
NOSTO-OVI  
LEV. 4800 KORK. 5700

B1  
HUOLTO-OVI  
NOSTO-OVI  
LEV. 4800 KORK. 5700

Bu2 Bu3 Bu4 Bu5

paketit 9, 12 ja 15 m<sup>2</sup>

Bu1

Br

Bs

Bt

Bb11

BoX

Bo

Bp2

Bq

Bq

Bb10

t&k-alue

Bb8

Bb7

Bk

Bl

Mediakirjasto  
Uutuustuotealue

Bm1

Bb6

Bb5

Bb4

Bg

Bg

Bh1

Bh3

Bj

Bj

Bb3

Bb2

Bb1

Bc1

Bc3

Bc2

Bd1

Bd3

Bd2

Be

Be

Bf3

Bf2

Bf1

Ba11

Ba10

Ba9

Ba8

Ba7

Ba6

Ba5

Ba4

Ba3

Ba2

Ba1

paketit 6, 8 ja 10 m<sup>2</sup>