


C

1:200
1 ruutu =
1 m²

muutokset
mahdollisia

A- JA R-HALLEIHIN
SISÄÄNULOUKKAAN

Kierrätys-
piste

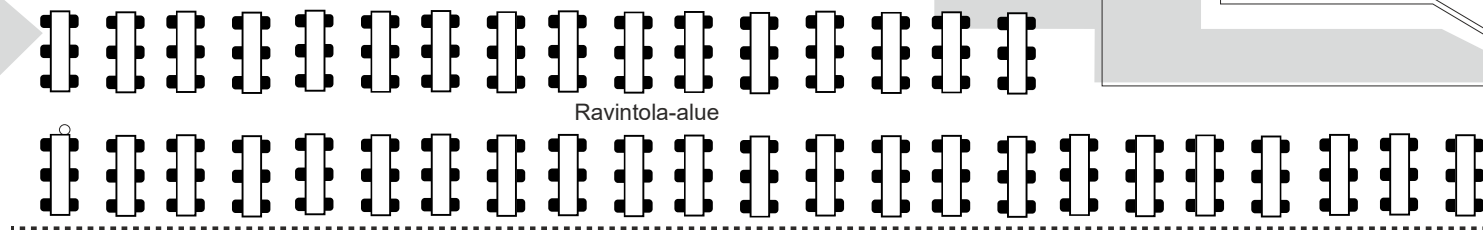

Ravintola-alue

HUOLTO-OVI C1
NOSTO-OVI
LEV 4800 KORK 5700

Rakennusaikainen
kierrätyspiste


CAFE

Kierrätys-
piste

D-HALLIIN

WC
M/N

D-HALLIIN

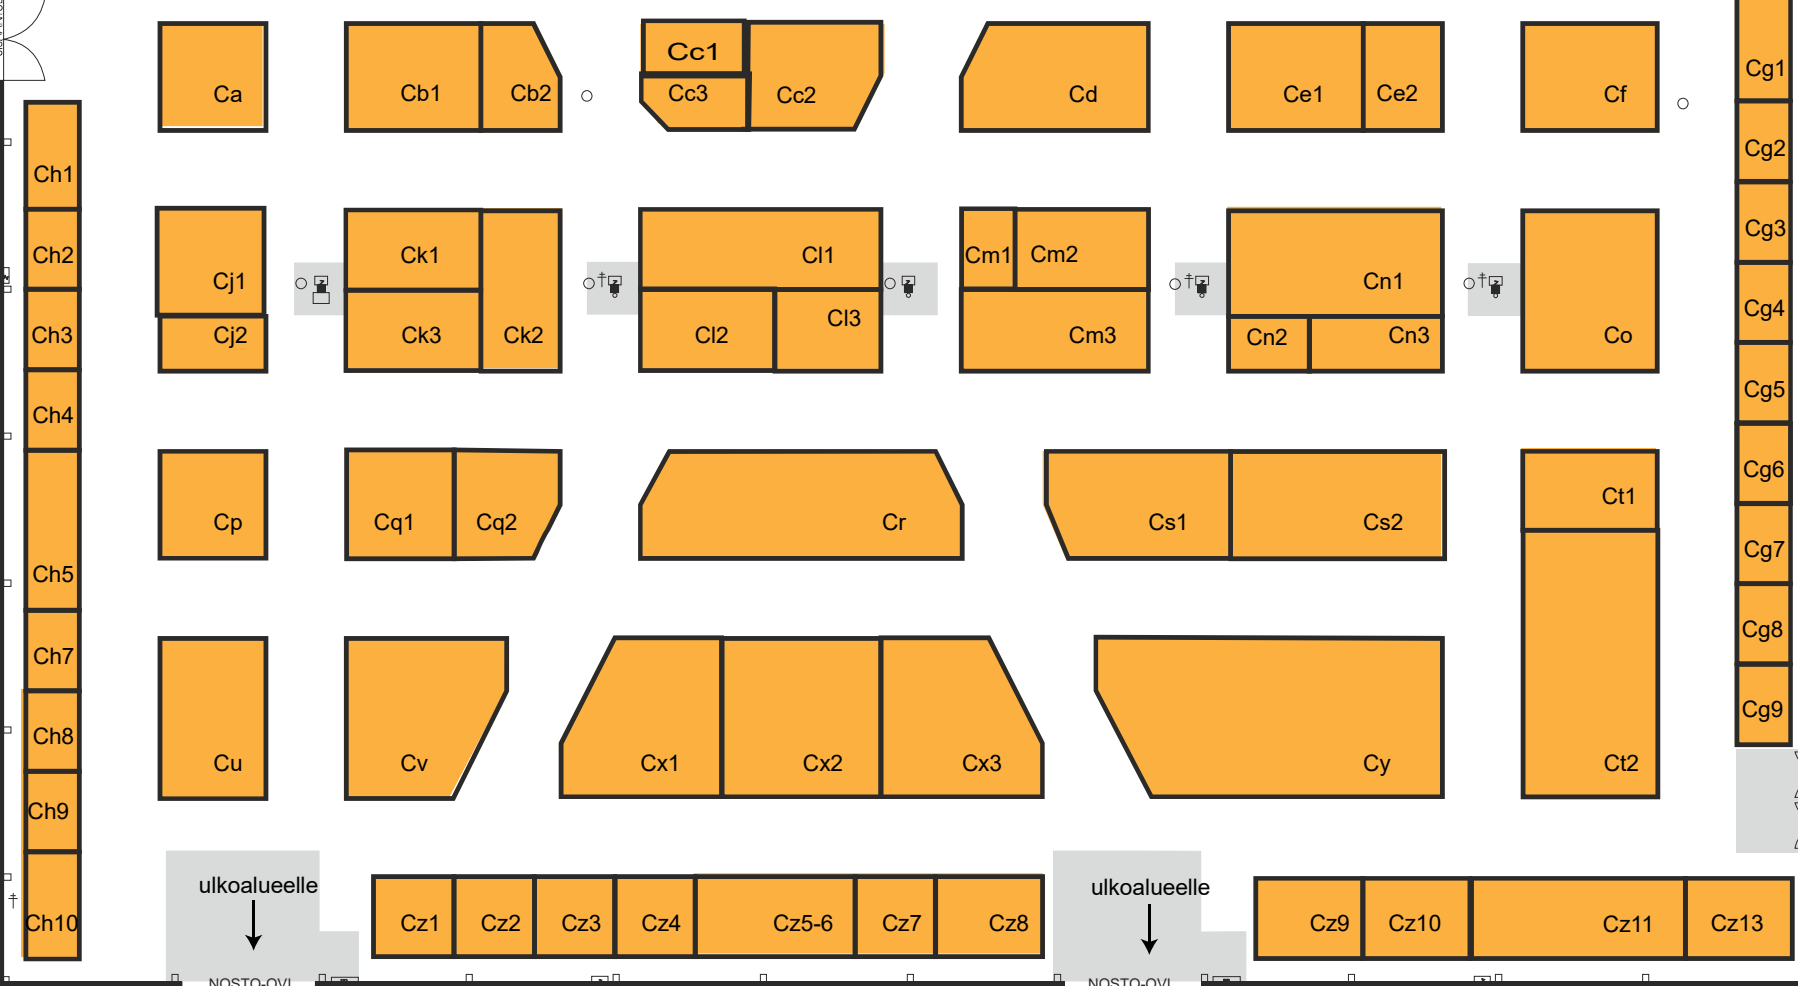

ulkoalueelle
NOSTO-OVI
LEV 4800 KORK 5700

ulkoalueelle
NOSTO-OVI
LEV 4800 KORK 5700

HUOLTO-OVI C3

HUOLTO-OVI C2

VESIPISTE	PALOPOSTI	VEIVI
SÄHKÖKAAPPI	PILARI JOSSA SÄHKÖ- KAAPPI JA SAMMUTIN	
EI SAA RAKENTAA	HALLIN VAPAAKORKEUS 5,80 m	