


# C

1:200  
1 ruutu =  
1 m<sup>2</sup>



TURKU  
19.-20.5.2021

muutokset  
mahdollisia

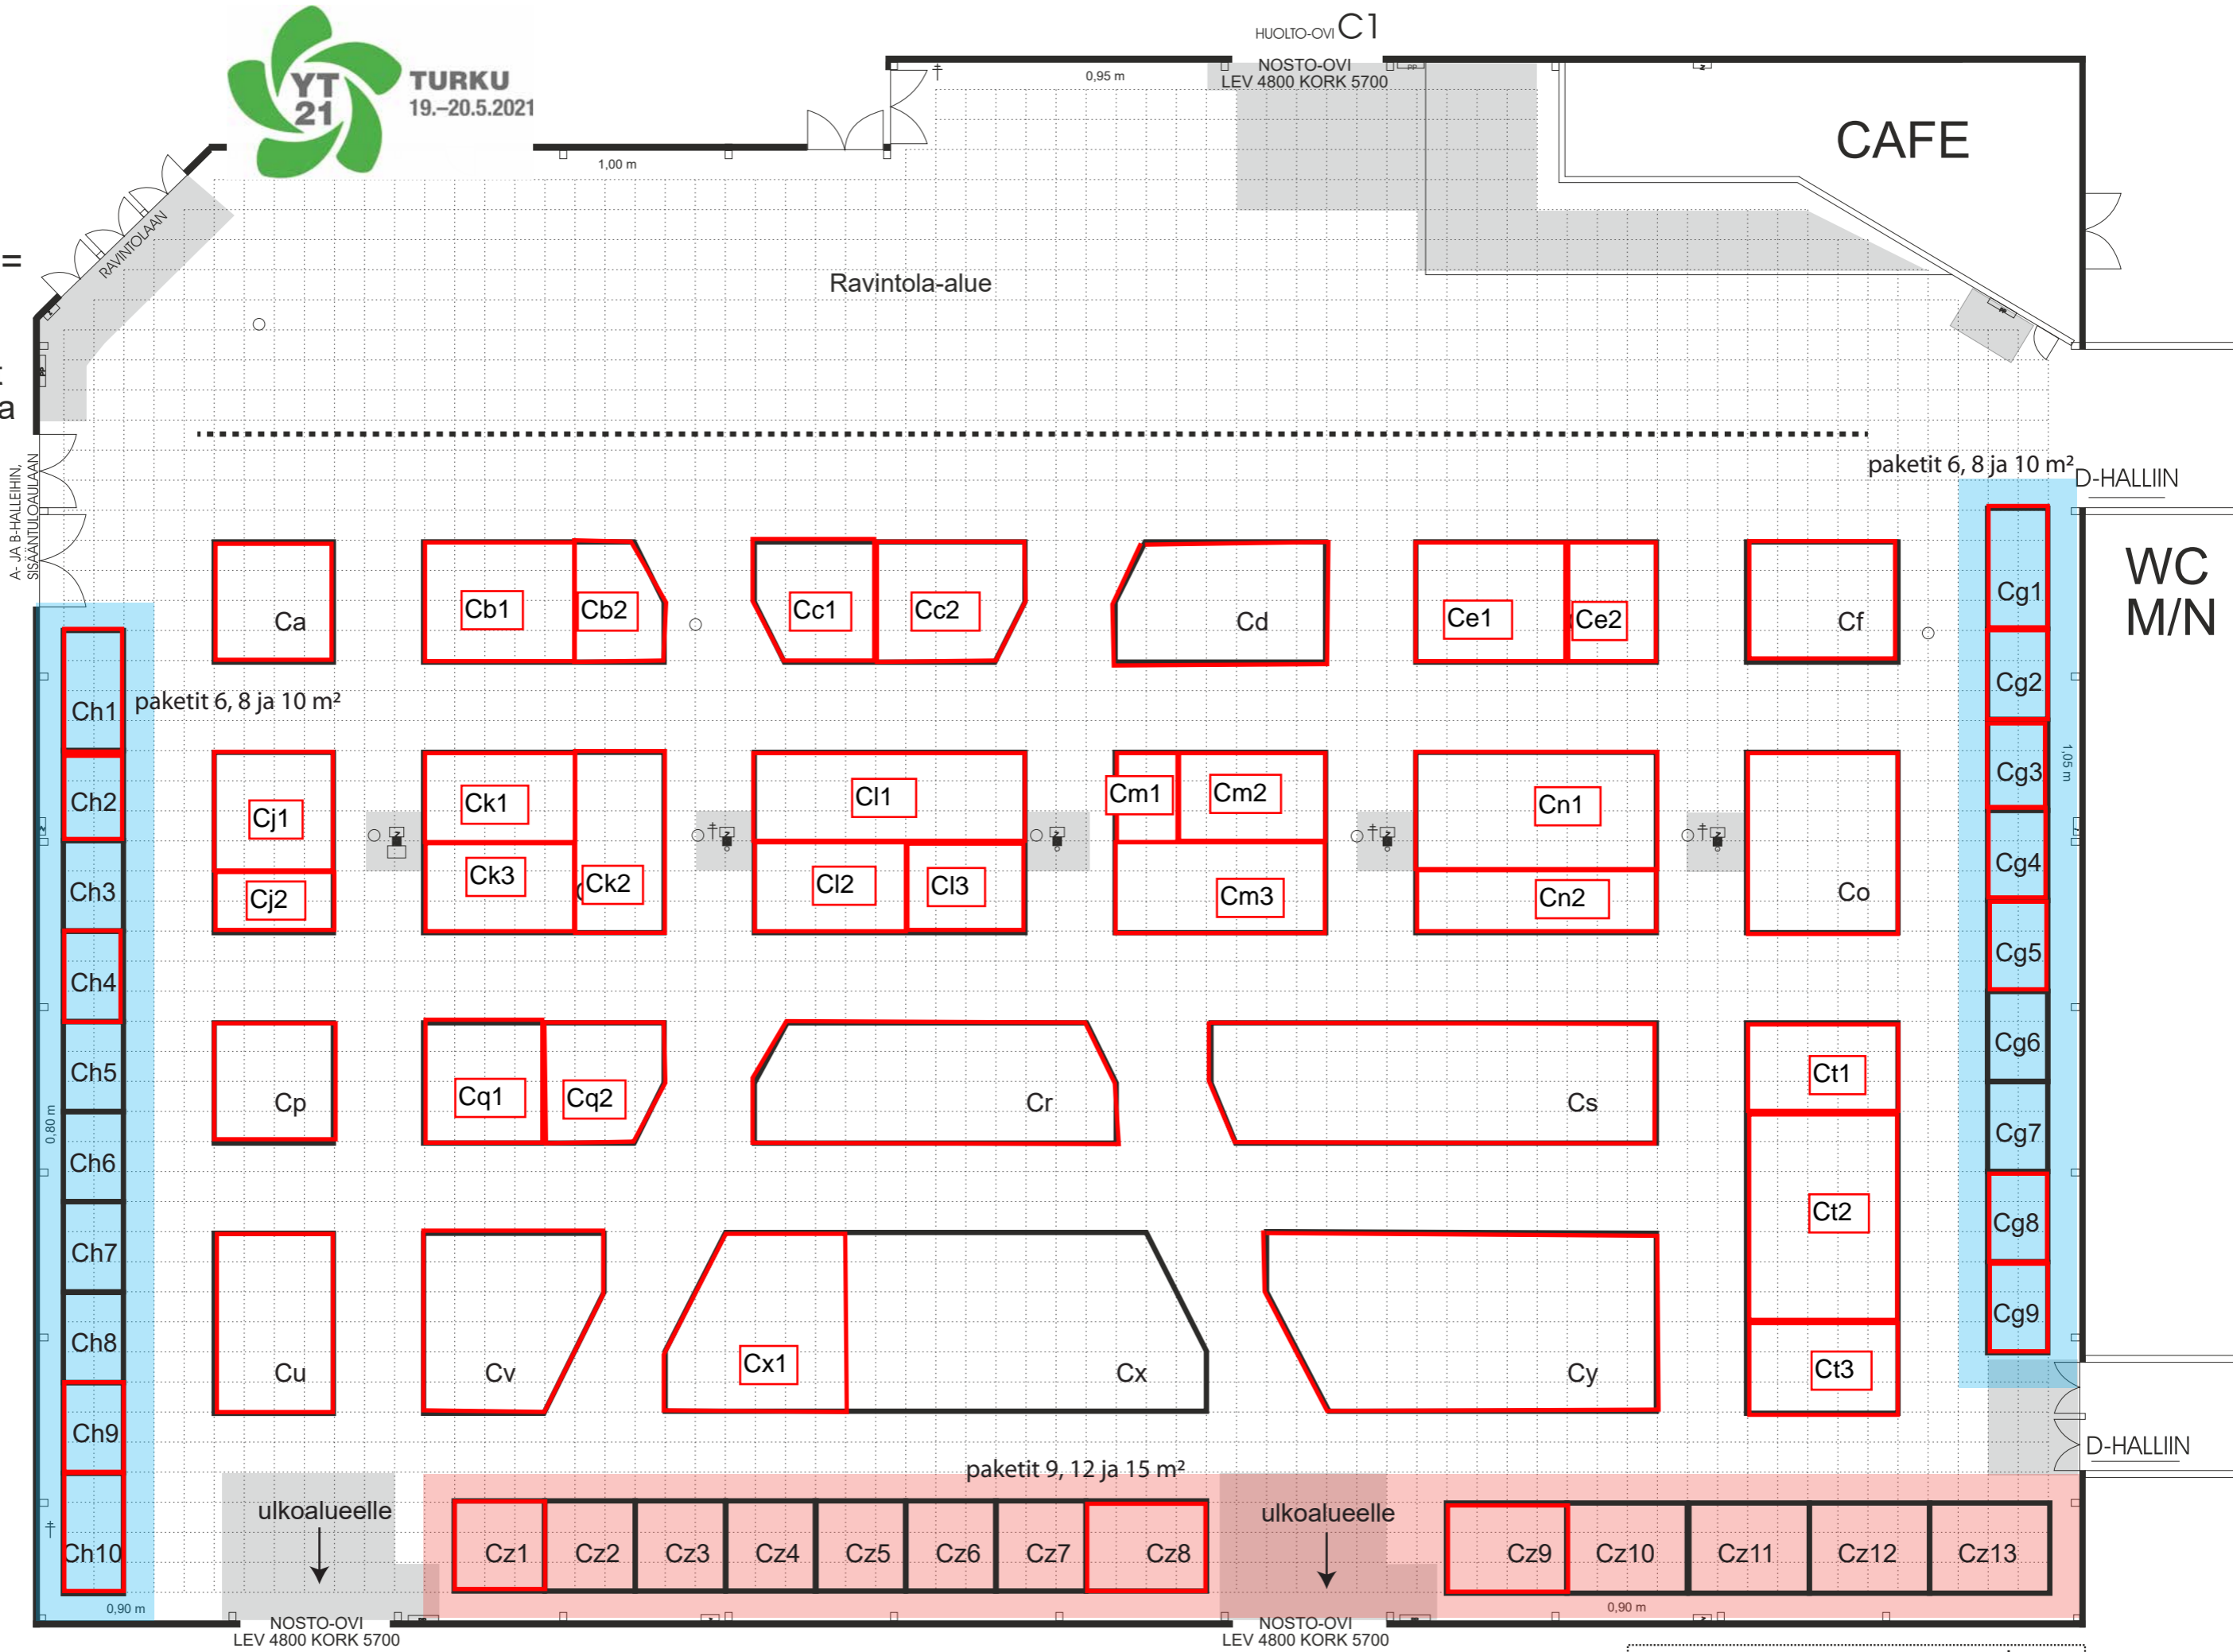

|                   |  |     |
|-------------------|--|-----|
| † VESIPISTE       | ☐ PALOPOSTI                            | VEM |
| ☐ SÄHKÖKAAPPI     | ☐ PILARI JOSSA SÄHKÖKAAPPI JA SAMMUTIN |     |
| ■ EI SAA RAKENTAA | ... HALLIN VAPAAKORKEUS 5.80 m         |     |