


C

1:200
1 ruutu =
1 m²

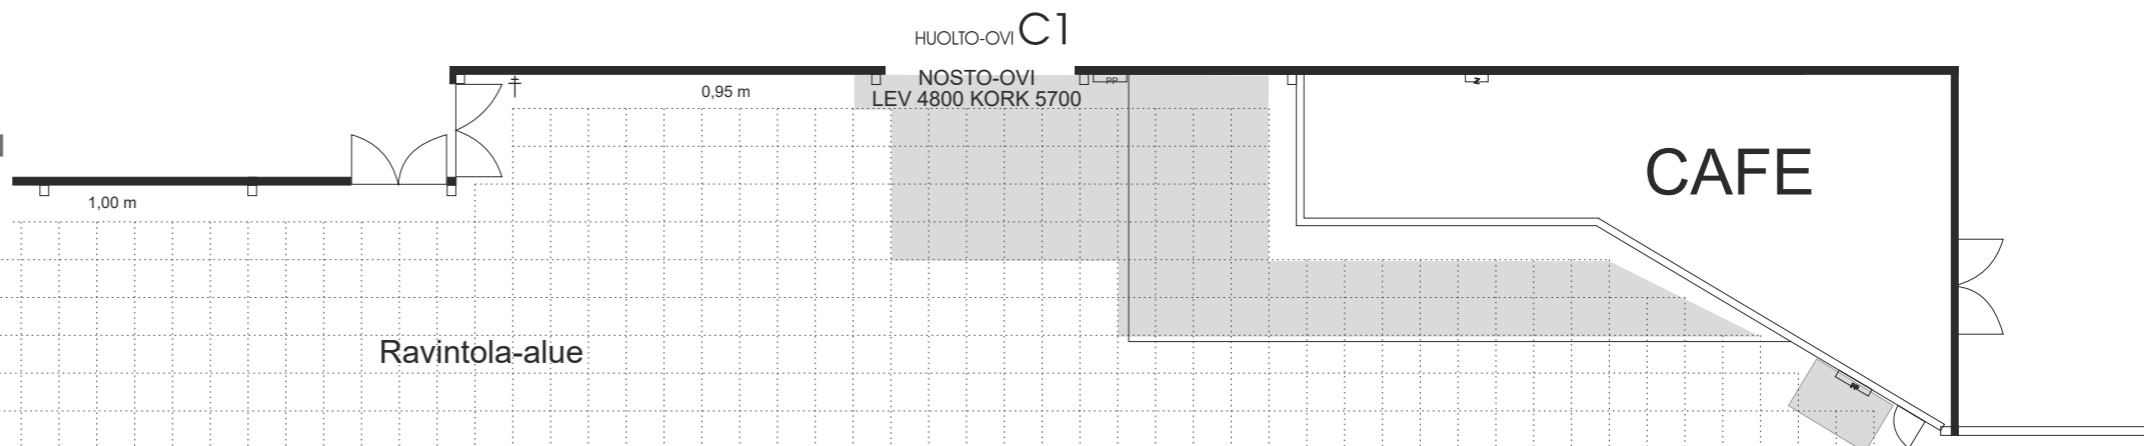

TURKU
13.-14.10.2021




muutokset mahdollisia

A- JA B-HALLEIHIN, SISAANTULOALUAAN

paketit 6, 8 ja 10 m² D-HALLIIN

WC
M/N

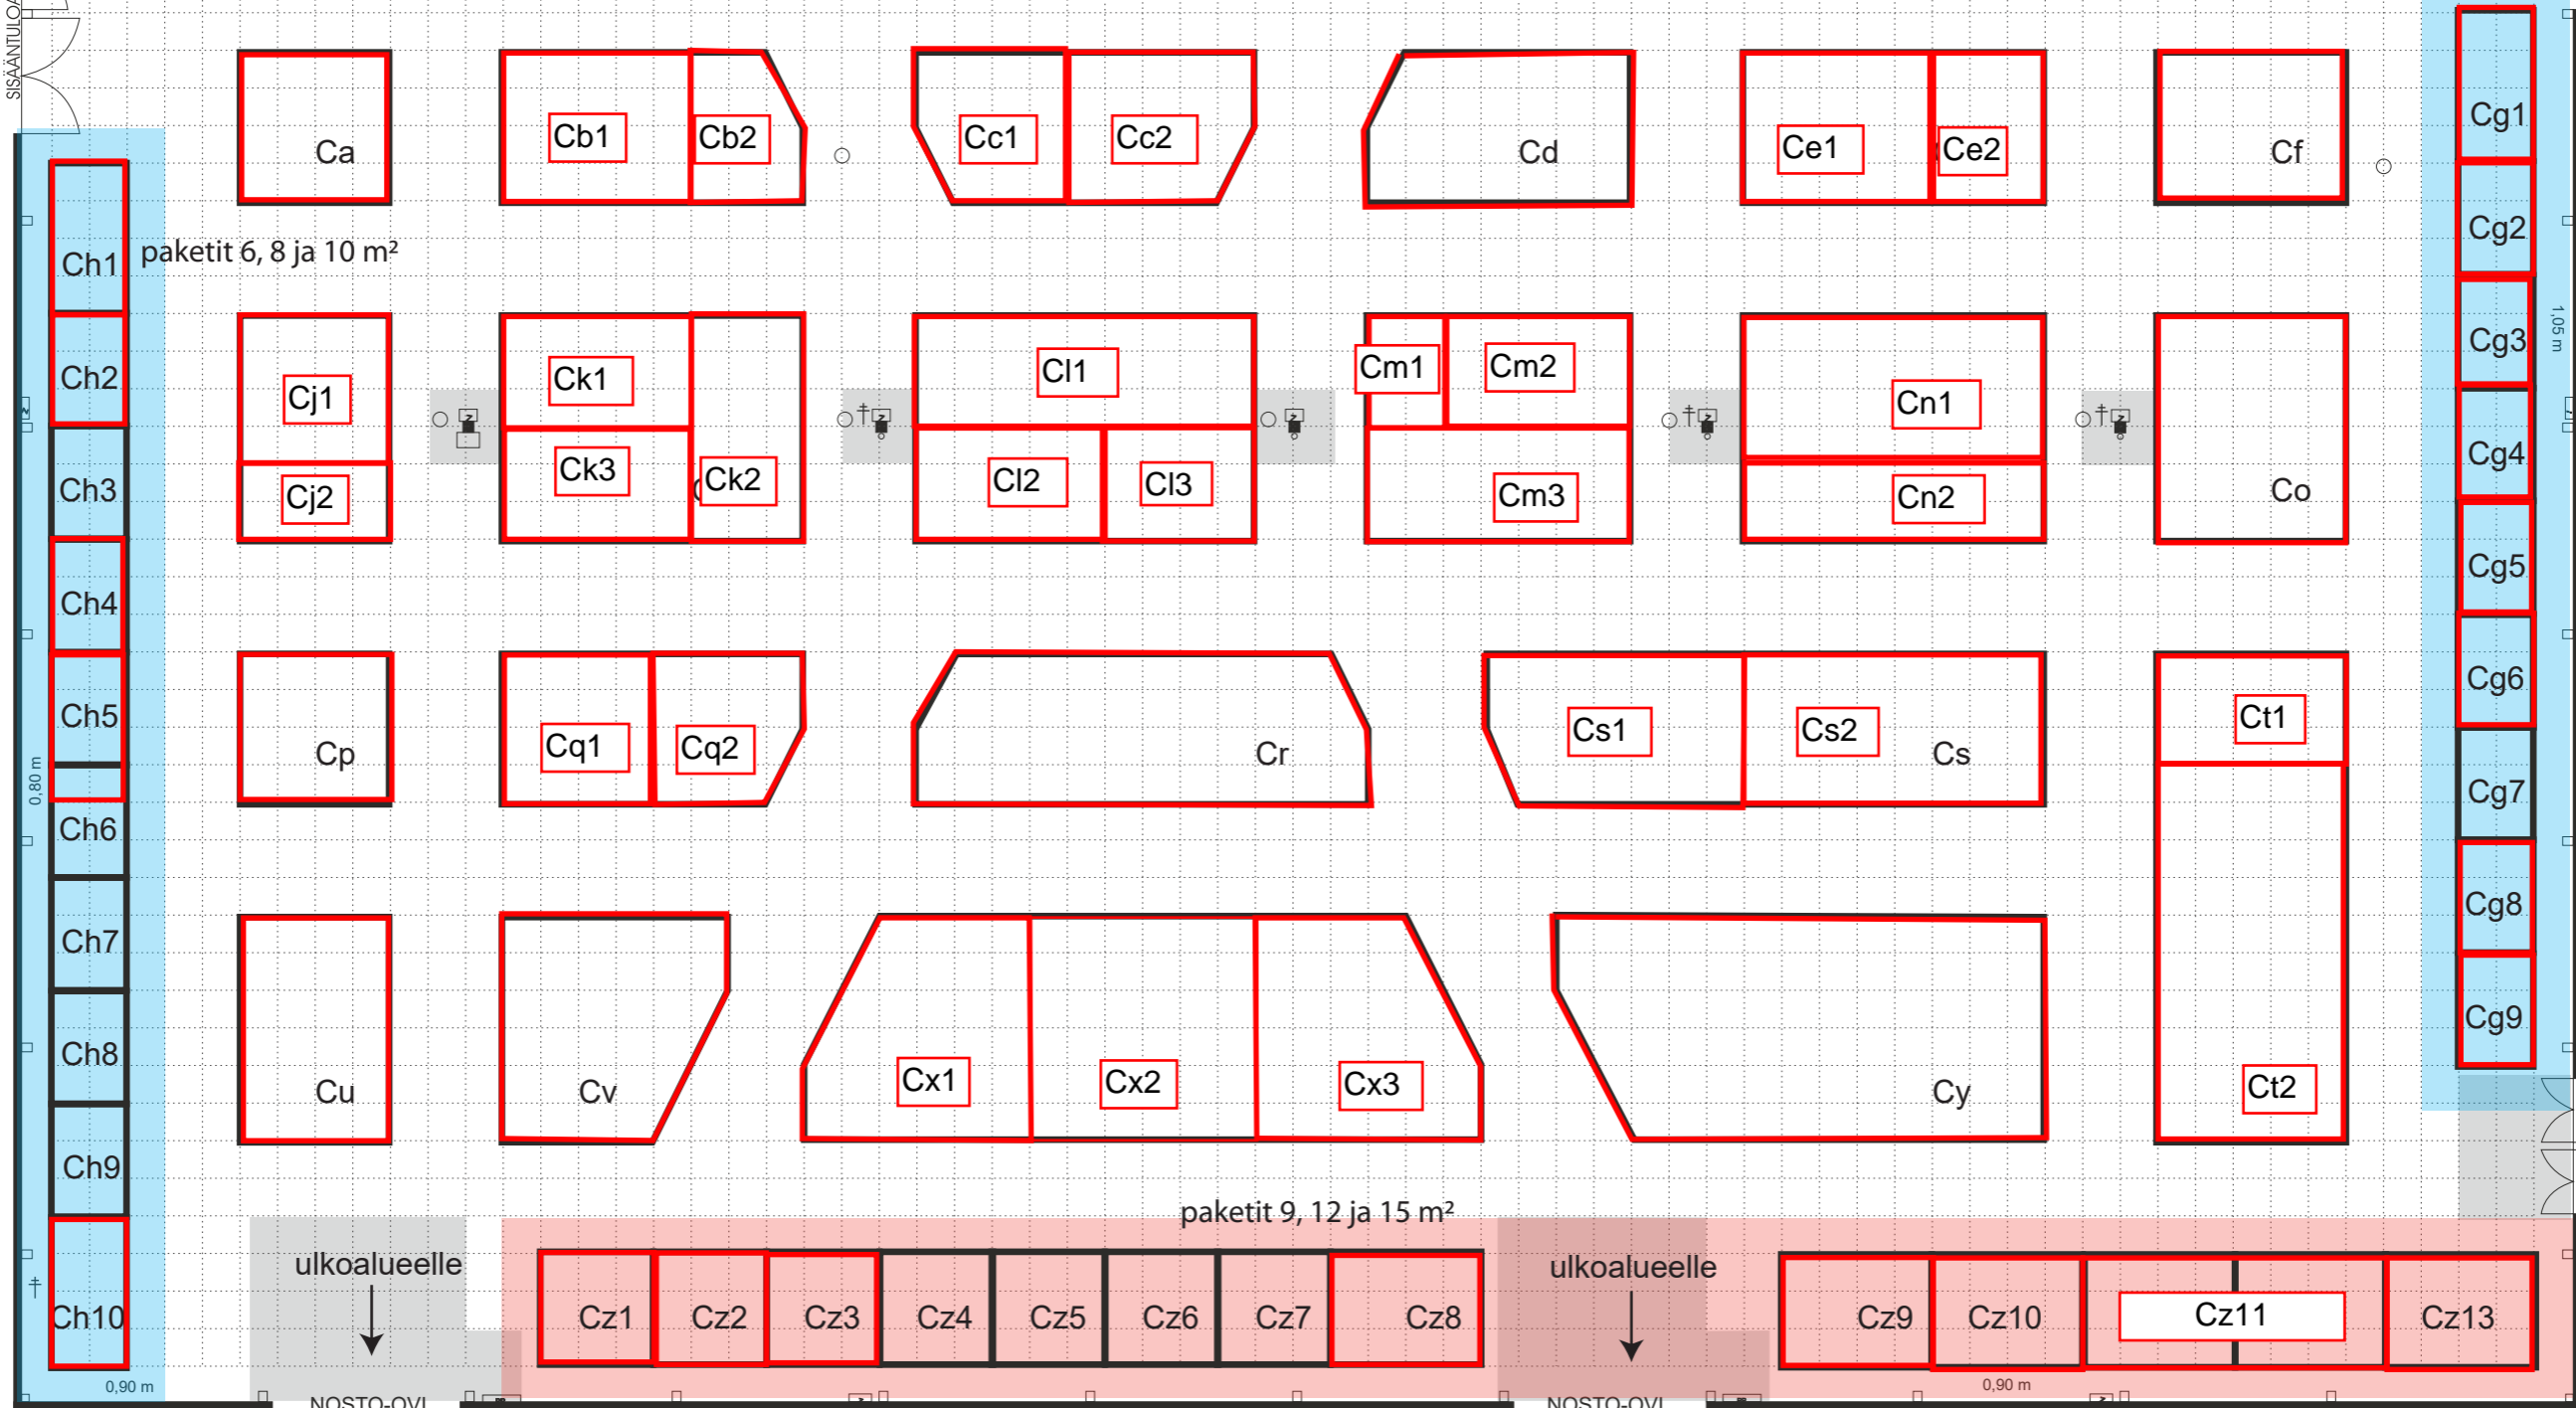

NOSTO-OVI
LEV 4800 KOROK 5700

NOSTO-OVI
LEV 4800 KOROK 5700

HUOLTO-OVI C3

HUOLTO-OVI C2

- † VESIPISTE
- ☐ SÄHKÖKAAPPI
- EI SAA RAKENTAA
- ☐ PALOPOSTI
- ☐ PILARI JOSSA SÄHKÖKAAPPI JA SAMMUTIN
- ... HALLIN VAPAAKORKEUS 5.80 m
- VEM